


WYSZCZEGÓLNIENIE POMIESZCZEŃ: (POW. UŻYTK.)
 0.1. POM. UZDATNIANIA WODY -34,37 -BETON
 0.2. POM. CHLOROWNI -6,90 -PŁYTKI CERAMICZNE
 0.3. WIATROŁAP -4,60 -BETON

SUMA: 45,87m²



LEGENDA

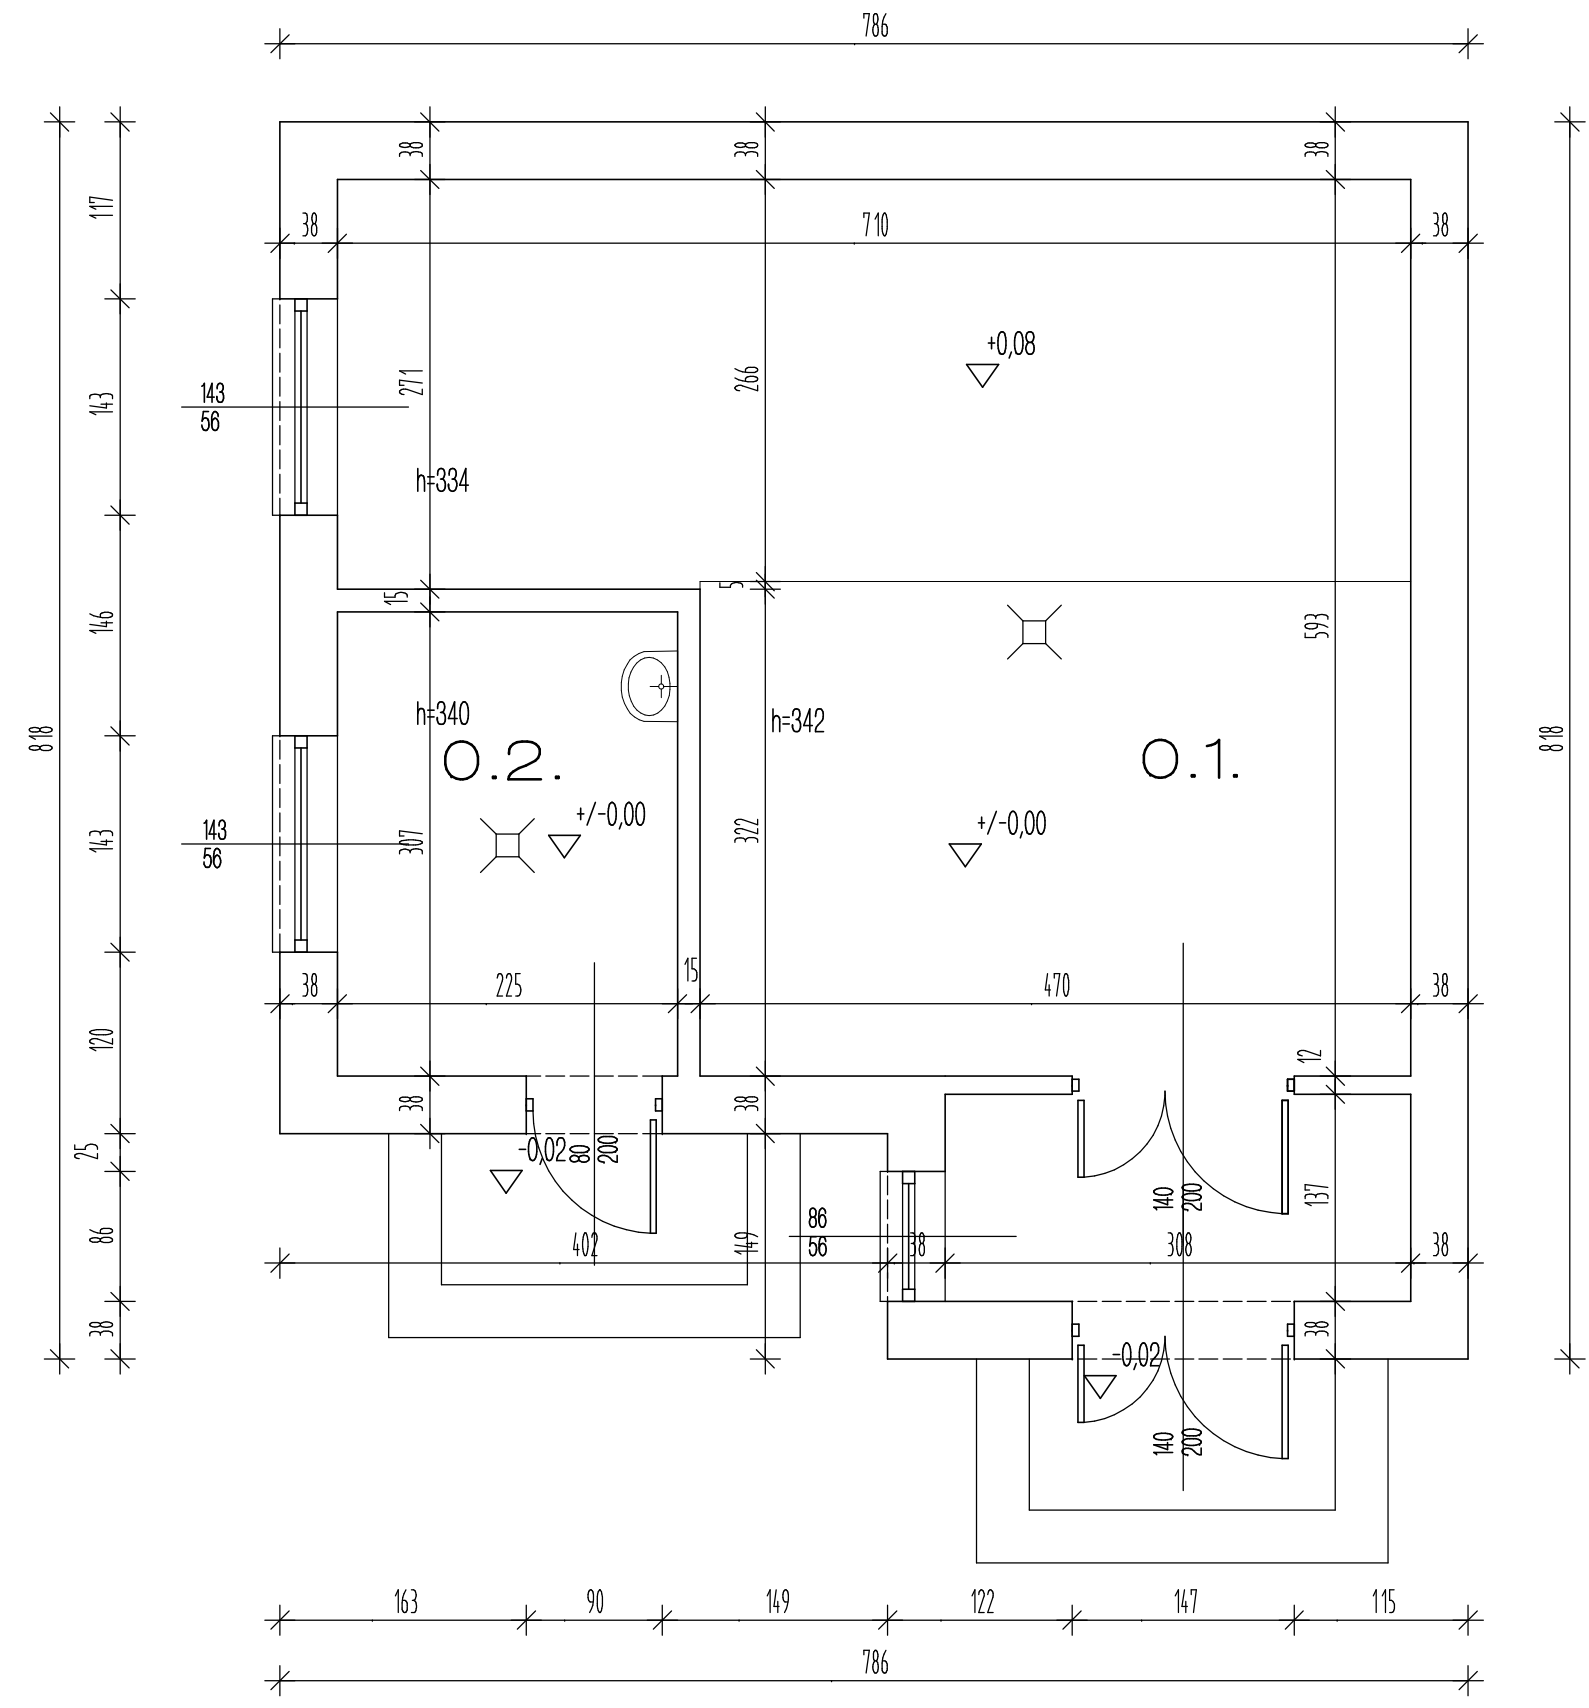

RZUT PARTERU SKALA 1:50
 -STAN ISTNIEJĄCY

OBIEKT INWESTYCJA	PRZEBUDOWA I ROZBUDOWA ISTNIEJĄCEJ STACJI UZDATNIANIA WODY „DOBIESZYŃ” NA DZIAŁKACH NR. EWID. 208/1, 208/2, KOLONIA SIELCE, GM. STROMEĆ.	BR.	ARCH.
		ST.	P. B.
MEJSCOWOŚĆ	KOLONIA SIELCE GM. STROMEĆ POWIAT BIAŁOBRZEGI DZIAŁKI NR EWIDENCYJNY 208/1 i 208/2	DATA:	06,2009
TREŚĆ OPRACOWANIA	RZUT PARTERU -STAN ISTNIEJĄCY	SKALA:	1:50
PROJEKT	MGR INŻ. ARCH. PIOTR ŁOBODZIŃSKI UPRAWNIENIA BUDOWLANE DO PROJEKTOWANIA BEZ OGRANICZEŃ W SPECJALNOŚCI ARCHYTEKTONICZNEJ -NR EWID. MA/049/04; MAZOWIECKA OKRĘGOWA IZBA ARCHYTEKTÓW -NR EWID. MA-1856	NR RYS.	1

