


MAPA DO CELÓW PROJEKTOWYCH
SKALA 1: 1000

Wojew.: mazowieckie
Powiat: białobrzegi
Gmina: Stromiec
Obręb: Matyldzin

Uzgodniono - Zapiniowano
na podstawie ustawy
z dnia 14 marca 1985 r.
o Państwowej Inspekcji Sanitarnej
(tekst jedn. Dz.U. z 2006 r. Nr 122,
poz. 851 z późn. zm.)
pod warunkiem wprowadzonych
zastrzeżeń zamieszczonych
w postanowieniu decyzji opinii sanitarnej
z dn. 2009.01.02
znak: ZNS.714-01/09
244

PAŃSTWOWY POWIATOWY
INSPEKTOR SANITARNY
w Białobrzegach
Adam Serzycki

STAROSTWO POWIATOWE w BIAŁOBRZEGACH
ZESPÓŁ UZGADNIANIA DOKUMENTACJI PROJEKTOWEJ
Na podstawie art. 28 ust. 1 ustawy z dnia 17 maja 1989 r. - Prawo geodezyjne
i kartograficzne (Dz. U. z 2000 r. nr 100, poz. 1086 i nr 120, poz. 1268)
uzgodniono usytuowanie projektowanych sieci uzbrojenia terenu
Sieć wodociągowa z przyłączami?
Uzgodnione usytuowanie sieci uzbrojenia terenu podlega wytyczeniu i geodezyjnej
inwentaryzacji powykonawczej przez jednostki uprawnione do wykonywania prac
geodezyjnych.
W razie niezgodności realizacji sieci uzbrojenia terenu z uzgodnionym projektem
inwestor zobowiązany jest przedłożyć mapę z wynikami pomiarów powykonawczych
właściwemu organowi administracji architektoniczno-budowlanej.
Uzgodnienie usytuowania projektowanych sieci uzbrojenia terenu zachowuje
ważność przez okres 3 lat od dnia wydania opinii w sprawie uzgodnienia usytuowa-
nia projektowanych sieci uzbrojenia terenu.
Uzgodnienie tracą ważność w przypadku, o którym mowa w § 13 rozporządzenia
Ministra Rozwoju Regionalnego i Budownictwa z dnia 2 kwietnia 2001 r. w sprawie
geodezyjnej ewidencji sieci uzbrojenia terenu oraz zespołów uzgadniania
dokumentacji projektowej (Dz. U. Nr 38, poz. 465).
Z up. Starosty
PRZEDKŁADAJĄCY
Zespołu Uzgadniania Dokumentacji
Geodeta Powiatowy
mgr inż. Leszek Dziadura

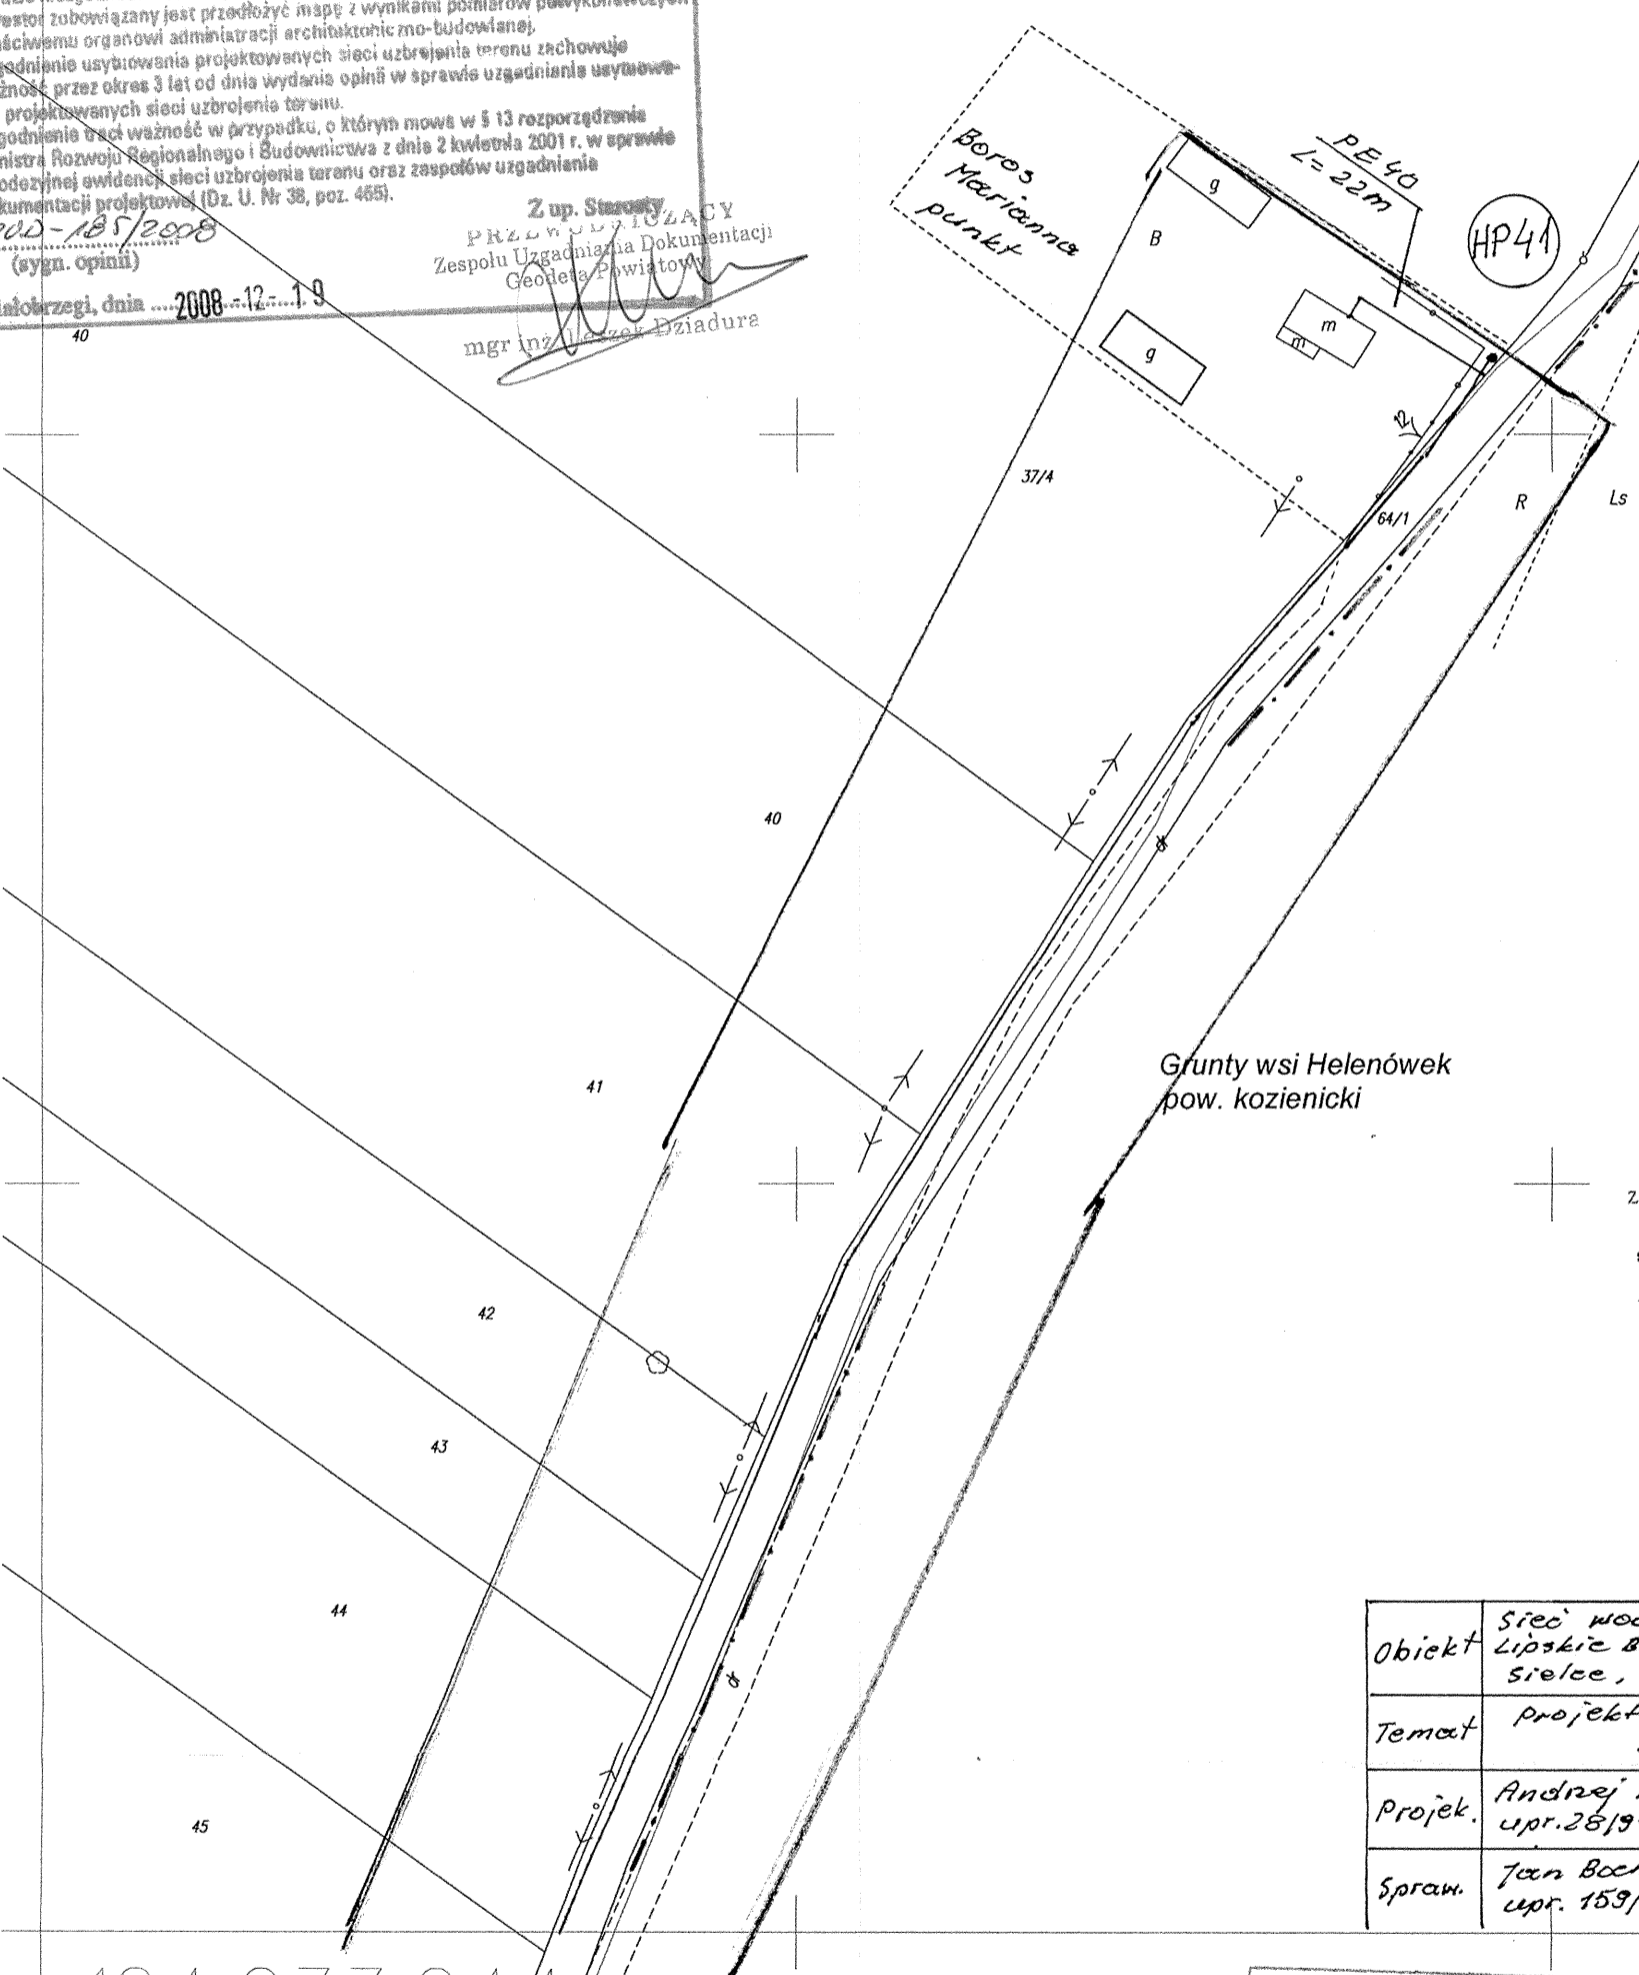

Nie wyklucza się istnienia w terenie
również innych urządzeń podziemnych,
dla których brak było informacji
branżowych i nie zostały odnalezione
w terenie w czasie inwentaryzacji
geodezyjnej.
Kopia mapy jest zgodna
z oryginałem 124.233.242
Treść mapy aktualna na
dzień 2008.12.19
w granicach lokalizacji!

PRZEDSIĘBIORSTWO USŁUG
GEODEZYJNYCH I KARTOGRAFICZNYCH
Szymon Szczępaniak
ul. Białobrzeg 10, Plac Zygmunta Starego 9/54
tel. 23 413 23 83 - praca
tel. 23 413 23 81 - dom

RZECZOZNAWCA DO SPRAW
ZABEZPIECZEŃ PRZECIWOŻAROWYCH
mgr inż. Stanisław Musiał
st. bryg. w st. spoczynku Nr upr. 382/98
Ru. 01. 7.11.2008

zgodność projektu z wymaganiami
ochrony przeciwpożarowej
stwierdzam
bez uwag z uwagami

Obiekt	Sieć wodoc. z przyłączami dla wsi Lipskie Budy, Kolonia Sielce, Sielce, Dobieczyń	
Temat	projekt budowlany - plan zuczęsposodarowania	
Projek.	Andrzej Maj upr. 28/91	Doctca
Spraw.	Jan Bochma upr. 159/92	Skala 1:1000 Nr rys. 26

sekcja 244

STAROSTWO POWIATOWE
w Białobrzegach
Geodeta Powiatowy
Ośrodek Dokumentacji Geodezyjnej i Kartograficznej
W obszarze oznaczonym linią...
dokonano aktualizacji treści mapy zasadniczej.
Dokumenty z pomiaru uzupełniono do
zasobu powiatowego w dniu 2008-07-11
i zaewidencjonowano pod nr 13.17-512006-1
Niniejsza mapa może służyć do celów projektowych.
Projektowane obiekty budowlane wymagające pozwolenia
na budowę podlegają wytyczeniu i inwentaryzacji
powykonawczej przez jednostki uprawnione do
wykonywania prac geodezyjnych.
Białobrzegi, dnia 2008-07-11
Z up. Starosty
mgr inż. Leszek Dziadura
GEODETA POWIATOWY