


Gm. STROMIEC woj. mazowieckie

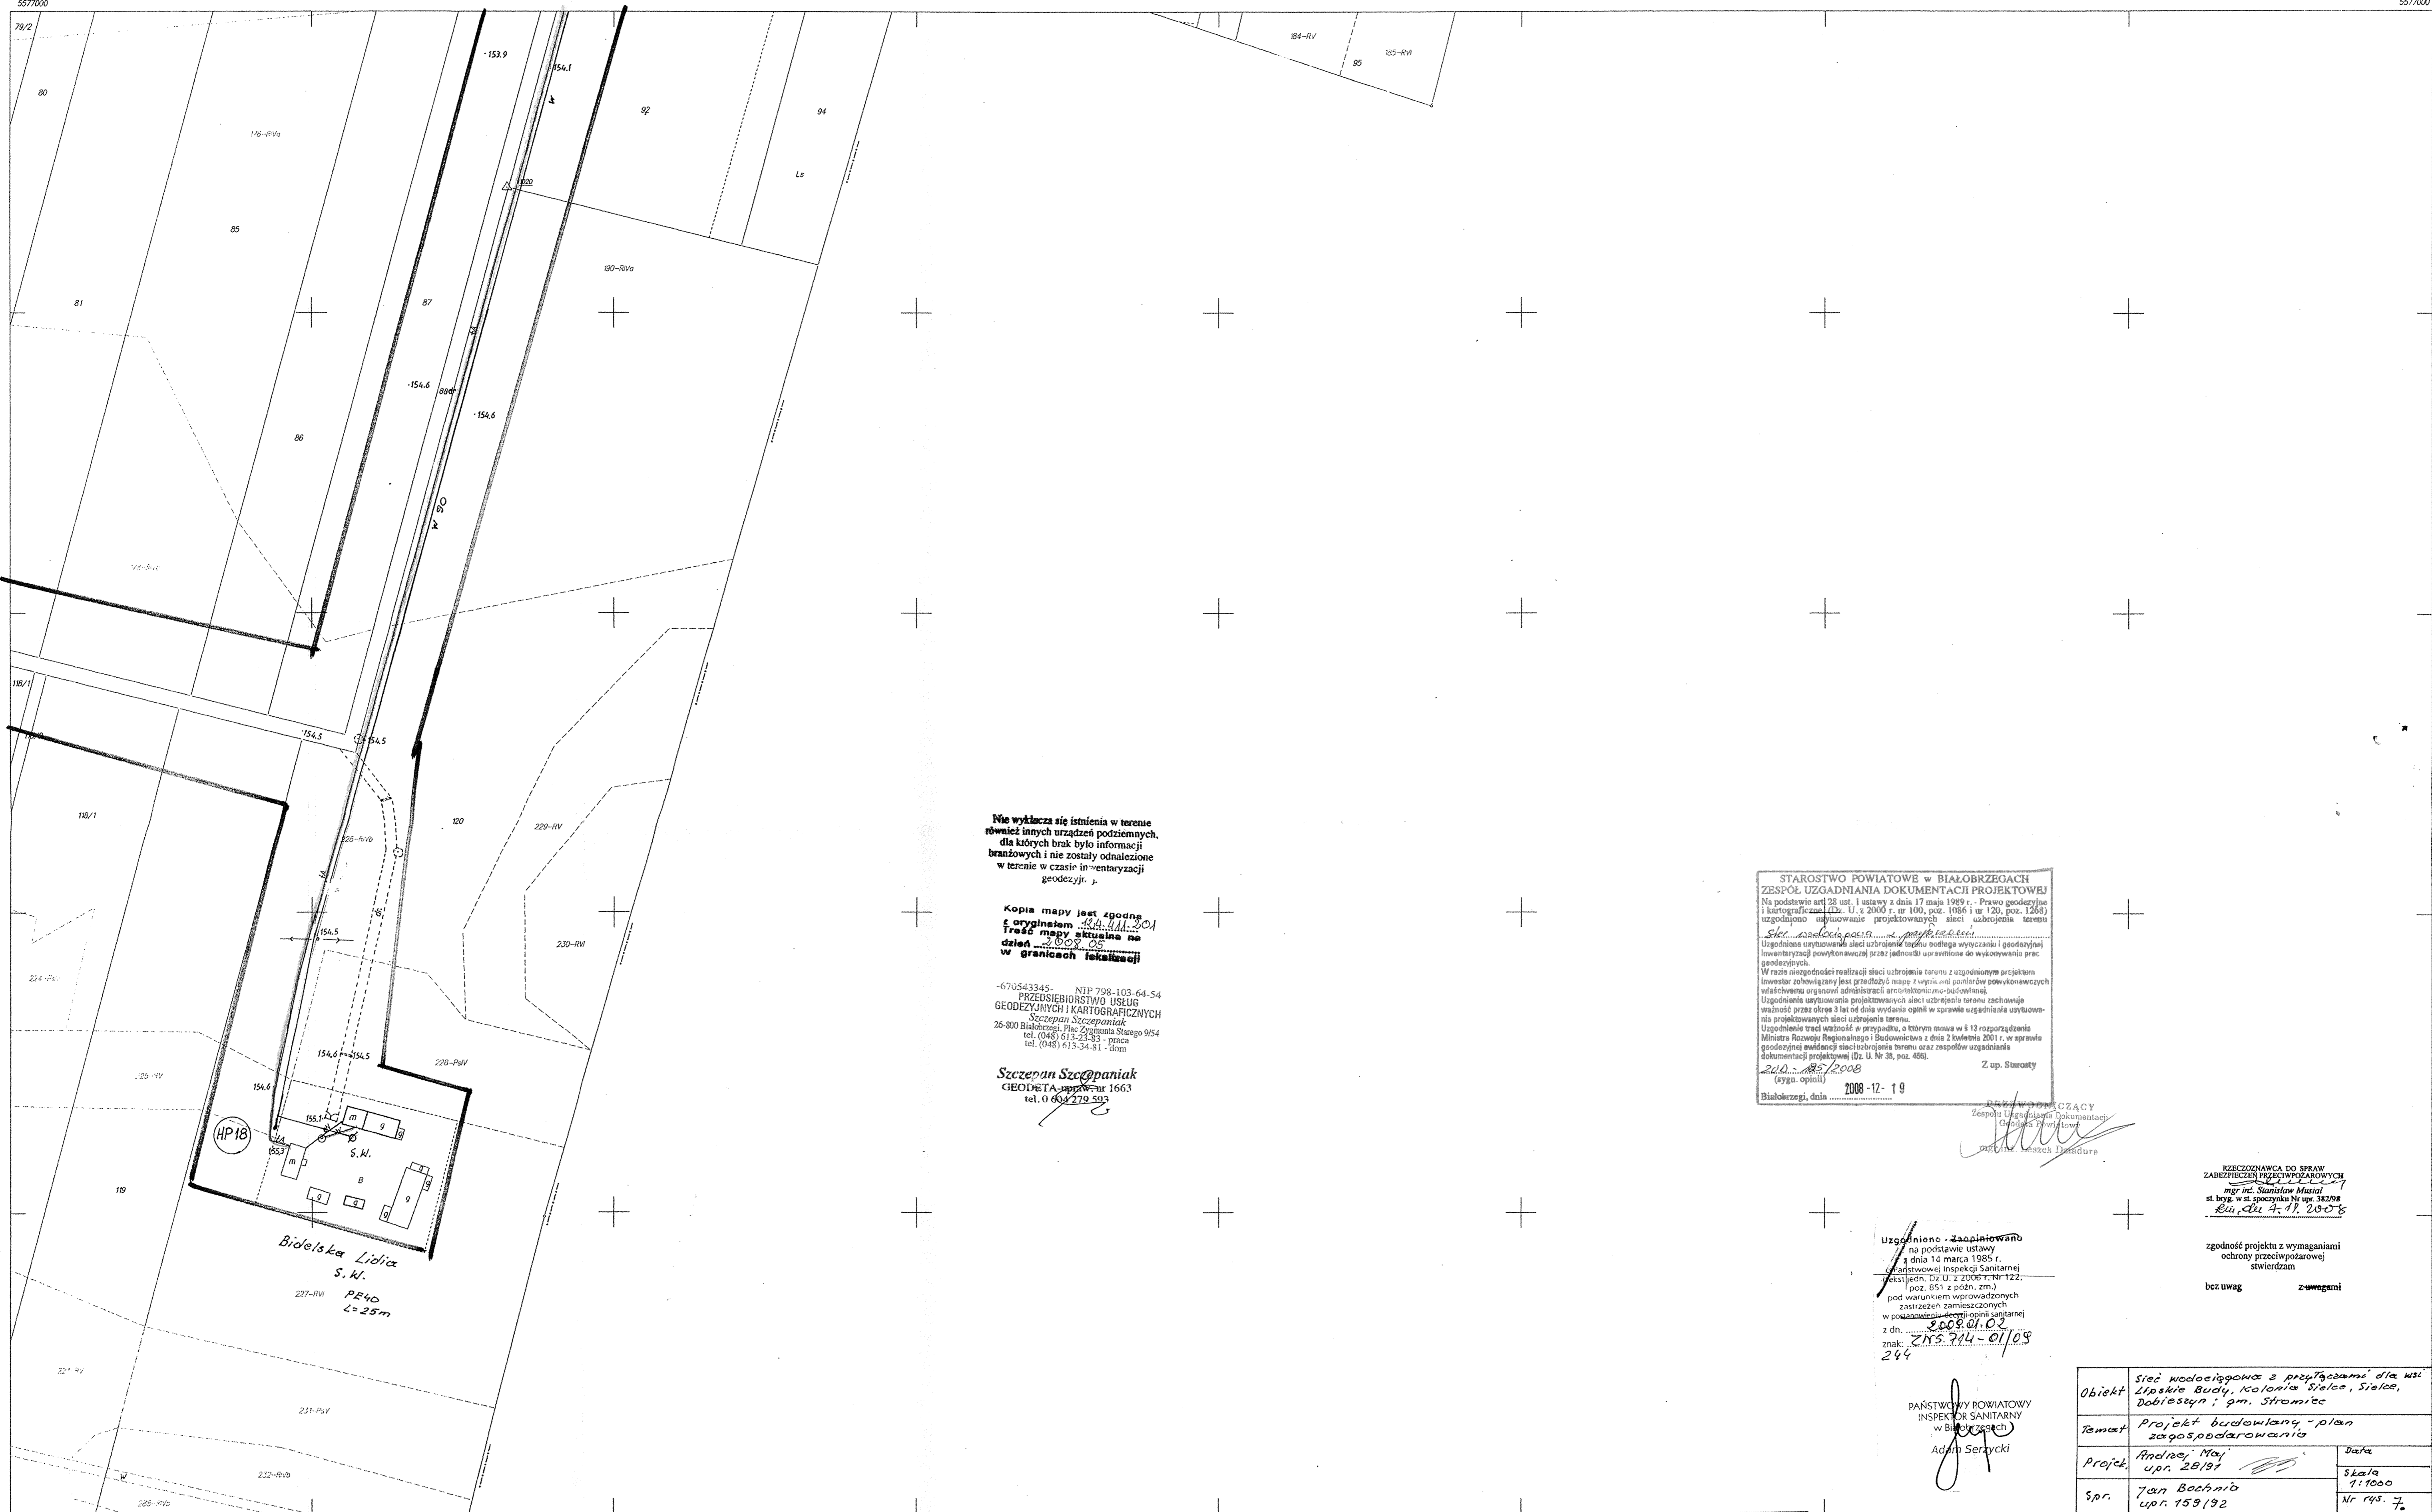

nie wyklucza się istnienia w terenie również innych urządzeń podziemnych, dla których brak było informacji branżowych i nie zostały odnalezione w terenie w czasie inwentaryzacji geodezyjnej.

Kopia mapy jest zgodna z oryginałem z dnia 11.11.2011 r. Treść mapy aktualna na dzień 11.11.2011 r. w granicach lokalizacji

-670543345- NIP 798-103-64-54
PRZEDSIĘBIORSTWO USŁUG
GEODEZYJNYCH I KARTOGRAFICZNYCH
Szczepan Szczepaniak
26-800 Białobrzegi, Plac Zwycięstwa Starego 9/54
tel. (048) 613-24-83 - praca
tel. (048) 613-34-81 - dom

Szczepan Szczepaniak
GEODETA upr. Nr 1663
tel. 0 48 279 303

STAROSTWO POWIATOWE W BIAŁOBRZEGACH
ZESPÓŁ UZGADNIANIA DOKUMENTACJI PROJEKTOWEJ
Na podstawie art 28 ust. 1 ustawy z dnia 17 maja 1989 r. - Prawo geodezyjne i kartograficzne (Dz. U. z 2000 r. nr 100, poz. 1086 i nr 120, poz. 1268) uzgodniono użytkowanie projektowanych sieci uzbrojenia terenu
Wrazie niezdolności realizacji sieci uzbrojenia terenu z uzgodnionym projektem inwestor zobowiązany jest przedłożyć mapę z wymiarami pomiarów wykonanych w terenie właściwemu organowi administracji architektoniczno-budowlanej.
Uzgodnienie użytkowania projektowanych sieci uzbrojenia terenu zachowuje ważność przez okres 3 lat od dnia wydania opinii w sprawie uzgodnienia użytkowania projektowanych sieci uzbrojenia terenu.
Uzgodnienie tracą ważność w przypadku, o którym mowa w § 13 rozporządzenia Ministra Rozwoju Regionalnego i Budownictwa z dnia 2 kwietnia 2001 r. w sprawie geodezyjnej ewidencji sieci uzbrojenia terenu oraz zespołów uzgadniania dokumentacji projektowej (Dz. U. Nr 26, poz. 498).
Z up. Starosty
Białobrzegi, dnia 2008-12-19

mgr inż. Leszek Dziadura
Kierownik Powiatowego Ośrodka Dokumentacji Geodezyjnej i Kartograficznej

BEZCZYNNA DO SPRAW ZABEZPIECZENIA PRZECIWPÓZAROWYCH
mgr inż. Stanisław Maszał
st. byt. w st. spoczynku Nr upr. 38298
Kul. 2007-11-20-08

zgodność projektu z wymaganiami ochrony przeciwpożarowej stwierdzam
bez uwag z uwagami


Uzgodniono - Zaplanowano
na podstawie ustawy z dnia 14 marca 1985 r. o Państwowej Inspekcji Sanitarnej (Dz. U. z 2006 r. Nr 122, poz. 85) z późn. zm., pod warunkiem wprowadzonych zastrzeżeń zamieszczonych w postanowieniu Państwowej Inspekcji Sanitarnej z dn. 2008.01.02
znak 2008.01.02
244

PAŃSTWOWY POWIATOWY INSPEKTOR SANITARNY w Białobrzegach
Adam Serwycki

Objekt	Sieć wodociągowa z przyłączami dla ulic Lipskie Budy, Kolonia Sielce, Sielce, Dobleszyn, gm. Stromiec		
Remont	Projekt budowlany - plan zagospodarowania		
Projekt	Andrzej Maj upr. 28191	Data	Skala 1:1000
Spr.	Jan Bochnio upr. 159192		Nr 145. 7.

124.4 11.201
1:1000
F-

MAPA ZASADNICZA
Zatwierdzona w 2002 r. przez:
PRACOWNIE GEODEZYJNĄ "GEOFAM"
W KOZIENICACH
Geodeta
Marian Barykowski

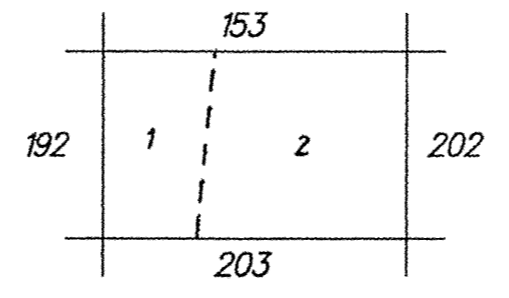

1. Sielce
2. Kosy gm. Głowaczów

STAROSTWO POWIATOWE w Białobrzegach
Geodeta Powiatowy
Ośrodek Dokumentacji Geodezyjnej i Kartograficznej
W obszarze oznaczonym linią przerywaną na rysunku 1, 2, 100.
Niniejsza mapa może służyć do celów projektowych.
Projektowane obiekty budowlane wymagające pozwolenia na budowę podlegają wytyczeniu i inwentaryzacji powykonawczej przez jednostki uprawnione do wykonywania prac geodezyjnych.
Białobrzegi, dnia 2008-07-11
mgr inż. Leszek Dziadura
GEODETA POWIATOWY

STAROSTA BIAŁOBRZEŃSKI
POWIATOWY OŚRODEK DOKUMENTACJI GEODEZYJNEJ I KARTOGRAFICZNEJ
Na podstawie art. 40 ust. 2 i ust. 3 ustawy z dnia 17 maja 1989 r. - Prawo geodezyjne i kartograficzne (Dz. U. z 2000 r. nr 100, poz. 1086 i nr 120, poz. 1268) uzgodniono użytkowanie projektowanych sieci uzbrojenia terenu.
Uzgodnienie tracą ważność w przypadku, o którym mowa w § 13 rozporządzenia Ministra Rozwoju Regionalnego i Budownictwa z dnia 2 kwietnia 2001 r. w sprawie geodezyjnej ewidencji sieci uzbrojenia terenu oraz zespołów uzgadniania dokumentacji projektowej (Dz. U. Nr 26, poz. 498).
Z up. STAROSTY
Białobrzegi, dn. 2002-03-14
mgr inż. Bożena Kierczak
Kierownik Powiatowego Ośrodka Dokumentacji Geodezyjnej i Kartograficznej

mgr inż. Leszek Dziadura
Kierownik Powiatowego Ośrodka Dokumentacji Geodezyjnej i Kartograficznej