

Gm. STROMIEC woj. radomskie

Uzgodniono - Zaplanowano
 na podstawie ustawy
 z dnia 12 marca 1985 r.
 Państwowej Inspekcji Sanitarnej
 (jedn. Dz.U. z 2006 r. Nr 122,
 poz. 851 z późn. zm.)
 pod warunkiem wprowadzonych
 zastrzeżeń zamieszczonych
 w pozycjach 1-4 tabeli sanitarnych
 z dn. 2008.04.02
 znak: 244
 244


PAŃSTWOWY POWIATOWY
 INSPEKTOR SANITARNY
 w Białobrzegach
 Adam Serzycki

Nie wykazują się istnienia w terenie
 również innych urządzeń podziemnych,
 dla których brak było informacji
 branżowych i nie zostały odnotowane
 w terenie w czasie inwentaryzacji
 geodezyjnej.

Kopie mapy jest zgodne
 z oryginałem 124.233.243
 Treść mapy aktualna na
 dzień 2008.04.02
 w granicach inwentaryzacji

STAROSTWO POWIATOWE W BIAŁOBRZEGACH
 ZESPÓŁ UZGADNIANIA DOKUMENTACJI PROJEKTOWEJ
 Na podstawie art. 28 ust. 1 ustawy z dnia 17 maja 1989 r. - Prawo geodezyjne
 i kartograficzne (Dz. U. z 2000 r. nr 100, poz. 1086 i nr 120, poz. 1288)
 uzgodniono usytuowanie projektowanych sieci uzbrojenia terenu
 w terenie.
 Wzajemne wyznaczenie granic działek podlega wytyczeniu i geodezyjnej
 inwentaryzacji powykonawczej przez jednostkę uprawnioną do wykonywania prac
 geodezyjnych.
 W razie niezgodności realizacji sieci uzbrojenia terenu z uzgodnionym projektem
 inwestor zobowiązany jest przedłożyć mapę z opisami zmian w powstających
 właściwym organowi administracji architektoniczno-budowlanej.
 Uzgodnienie wytyczenia projektowanych sieci uzbrojenia terenu zachowuje
 ważność przez okres 3 lat od dnia wydana opinii w sprawie uzgodnienia wytycze-
 nia projektowanych sieci uzbrojenia terenu.
 Uzgodnienie jest ważne w przypadku, w którym mowa w § 13 rozporządzenia
 Ministra Rolnictwa i Gospodarki Budowlanej z dnia 2 kwietnia 2001 r. w sprawie
 geodezyjnej ewidencji sieci uzbrojenia terenu oraz zasadów uzgodnienia
 dokumentacji projektowej (Dz. U. Nr 20, poz. 405).
 2008.04.02
 (wzgn. opinia)
 Z up. Starosty
 PRZEWODNICZĄCY
 Zespołu Uzgodniania Dokumentacji
 Geodezyjnej i Kartograficznej
 mgr inż. Leszek Dziadura

670543345. NIP 798-104-64-54
 PRZEDSIĘBIORSTWO USŁUG
 GEODEZYJNYCH I KARTOGRAFICZNYCH
 Szczepan Szczepaniak
 26-800 Białobrzegi, Plac Złoty Starszy 9/54
 tel. (048) 613-23-83 - praca
 tel. (048) 613-34-81 - dom
Szczepan Szczepaniak
 GEODETA - upr. 1663
 tel. 0 604 276 503

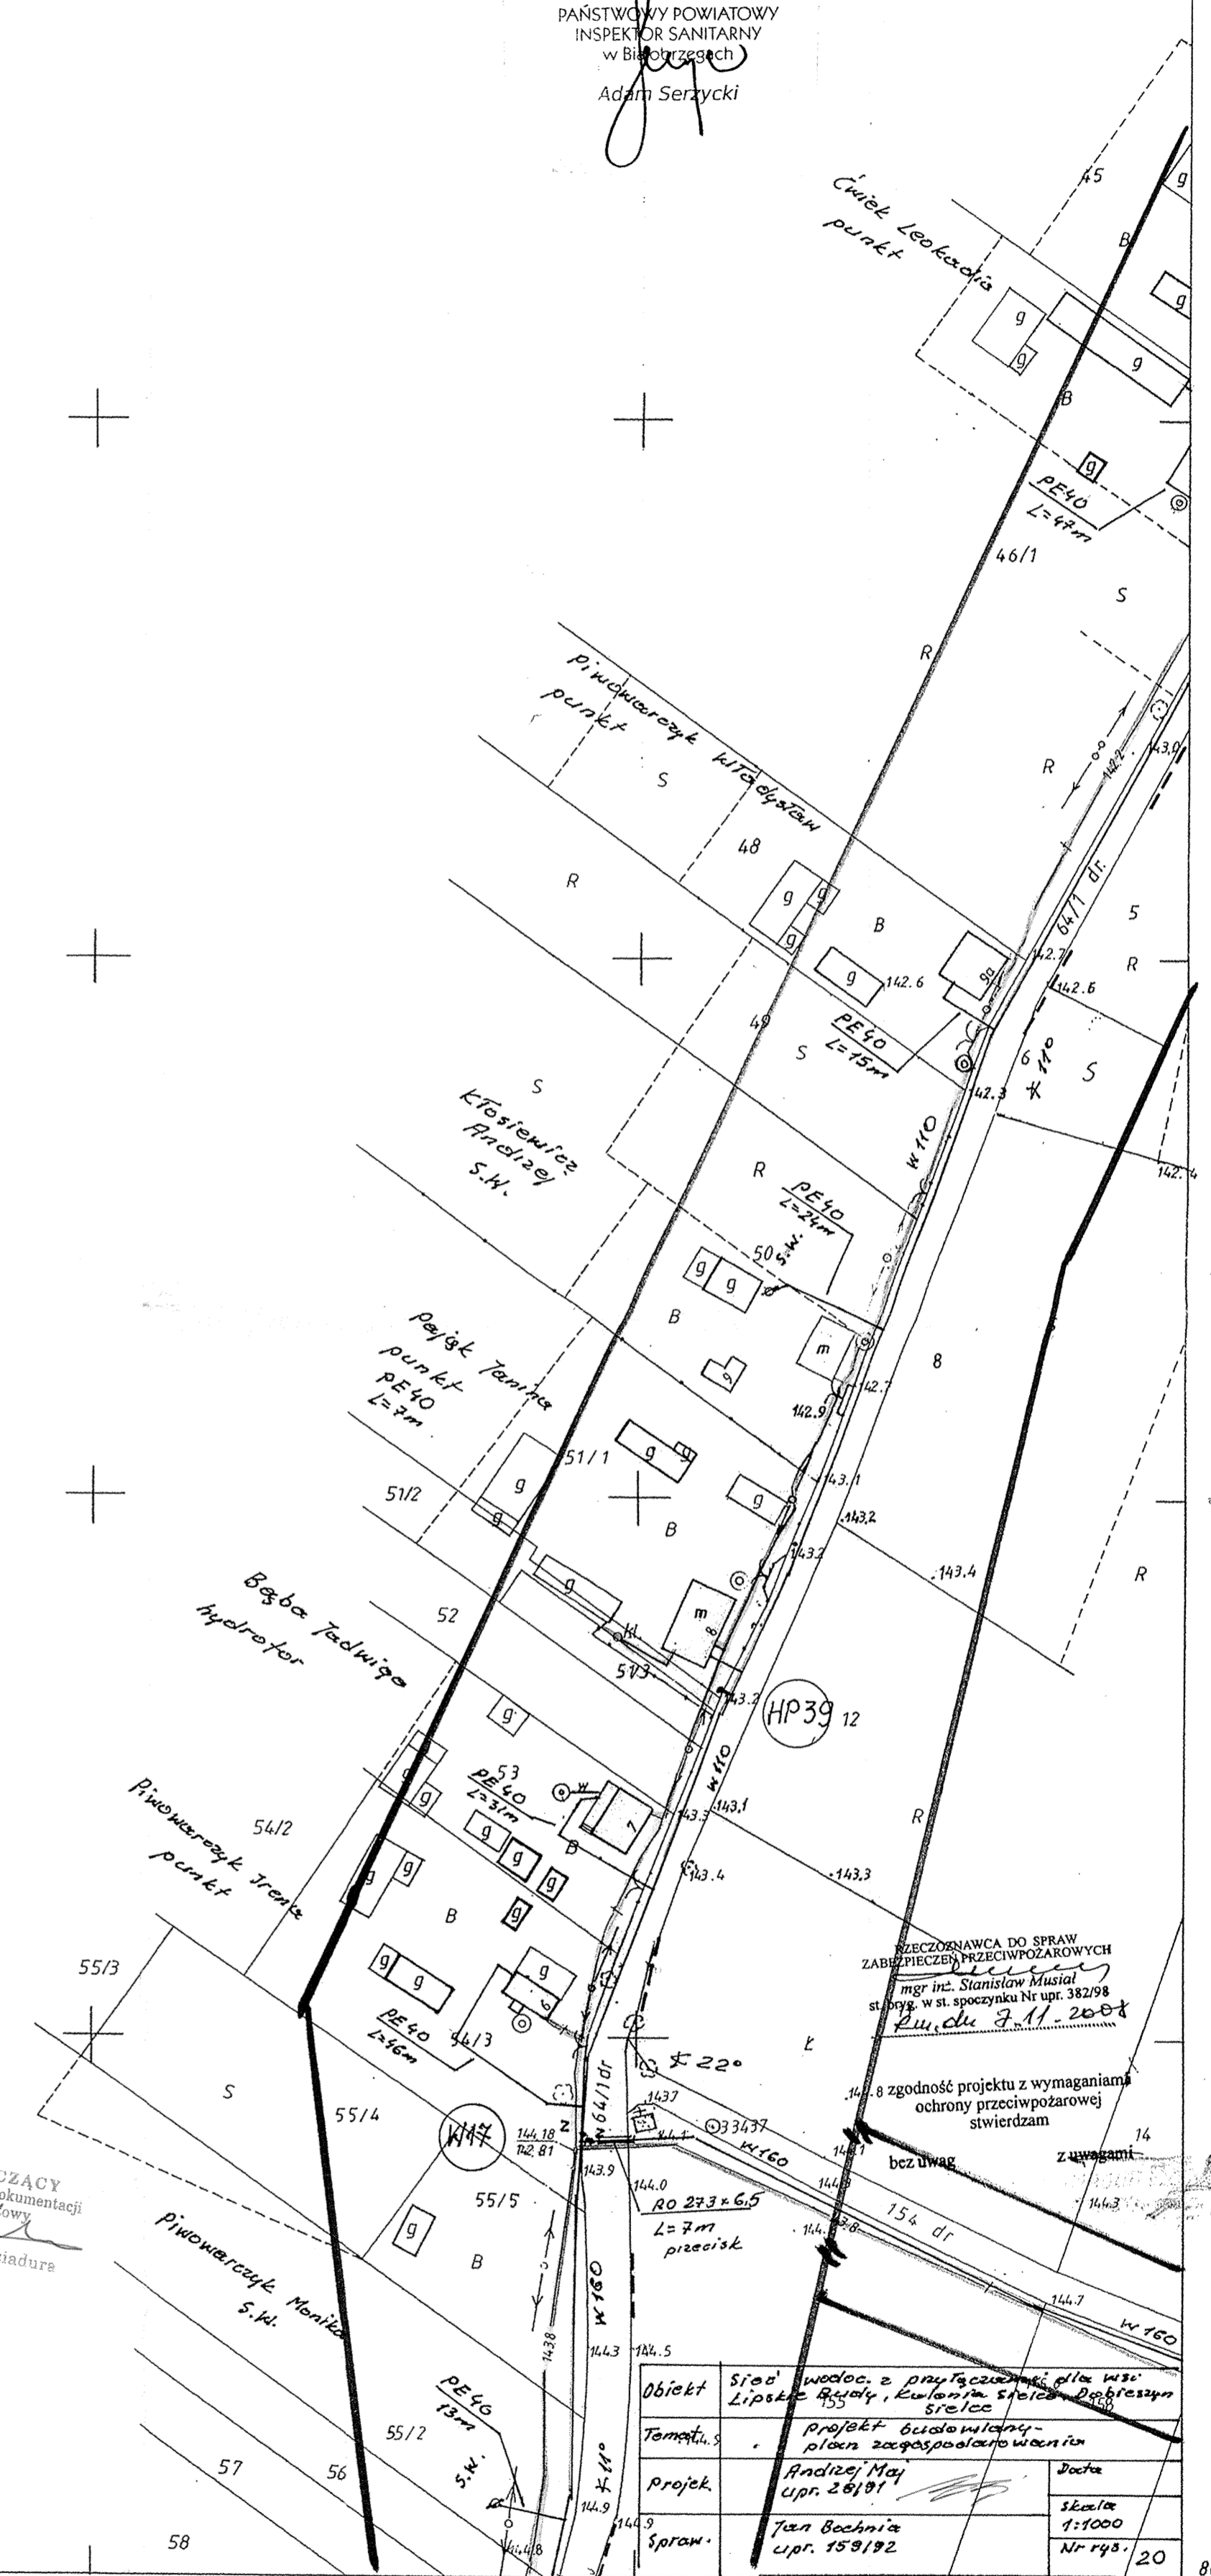


SPRZĄDZANIE DO SPRAW
 ZABIEGÓW WYKONAWCZYCH
 mgr inż. Stanisław Musiał
 ul. Słowackiego 11 upr. 38294
 14.8 zgodność projektu z wymaganiami
 ochrony przeciwpożarowej
 stwierdzam
 z uwagami

Objekt	Stad. wodoc. o przyłączeniach dla wsi Lipskie Budy, Kulanin, Stęka, Dobrzyn Stęka	Dość
Temat	Projekt budowlany plan zagospodarowania	Dość
Projekt	Andrzej Maj upr. 26191	Dość
Sprawa	Tan Bochnin upr. 159192	Dość
		Skala 1:1000
		Nr rys. 20

1317-9/2006-1

MAPA ZASADNICZA
 Złożona w c. 1996 przez
**PRZEDSIĘBIORSTWO USŁUG GEODEZYJNYCH
 I KARTOGRAFICZNYCH SZCZEPANIAK**
 BIAŁOBRZEGI
 1996.08.16

124.233.243
 1:1000

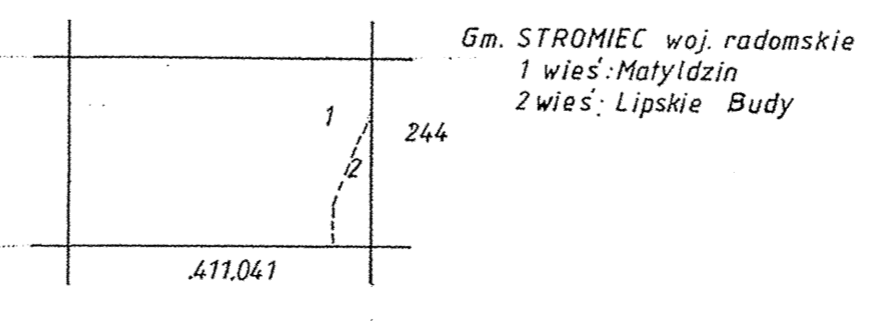

STAROSTWO POWIATOWE
 w Białobrzegach
 Wydział Geodezji i Kartografii
 w Rejonie Filii w Białobrzegach
 1996-08-16 nr 1253/1/96
 INSPEKTOR WYKONAWCZY
 mgr inż. Bożena Karczak
 Białobrzegi, dnia 2008-07-11

STAROSTWO POWIATOWE
 w Białobrzegach
 Geodeta Powiatowy
 Ośrodek Dokumentacji Geodezyjnej i Kartograficznej
 W obszarze oznaczonym linią przerywaną
 dokonano aktualizacji treści mapy zasadniczej
 Dokumenty z pomiaru uszeregowano i włączyło do
 zbiora powiatowego w dniu 2008-08-07
 i zarejestrowano pod nr 253/1/08
 Niniejsza mapa może służyć do celów projektowych
 Projektowane obiekty budowlane wymagające pozwolenia
 na budowę podlegają wytyczeniu i inwentaryzacji
 powykonawczej przez jednostki uprawnione do
 wykonywania prac geodezyjnych.
 Białobrzegi, dnia 2008-07-11
 mgr inż. Leszek Dziadura
 GEODETA POWIATOWY