

MAPA DO CELÓW PROJEKTOWYCH
 SKALA 1: 1000
 Wojew.: mazowieckie
 Powiat: białobrzegi
 Gmina: Stromiec
 Obręb: Grabowy Las

STAROSTWO POWIATOWE
 w Białobrzegach
 Geodeta Powiatowy
 Ośrodek Dokumentacji Geodezyjnej i Kartograficznej
 W obszarze oznaczonym linią...
 dokonano aktualizacji treści mapy zasadniczej.
 Dokumenty z pomiaru uzupełniającego przyjęto do
 zasobu powiatowego w dniu 2008-07-11
 i zaewidencjonowano pod nr 13.19-51006-1
 Niniejsza mapa może służyć do celów projektowych.
 Projektowane obiekty budowlane wymagające pozwolenia
 na budowę podlegają wytyczeniu i inwentaryzacji
 powykonawczej przez jednostki uprawnione do
 wykonywania prac geodezyjnych.
 Białobrzegi, dnia 2008-07-11 STAROSTA

Gm. STROMIEC woj. radomskie

WOJEWÓDZKI URZĄD OCHRONY ZABYTKÓW
 W WARSZAWIE

Delegatura w Radomiu
 26-600 Radom, ul. Żeromskiego 53
 tel. 048/363-92-14, fax: 048/363-85-14

Zatwierdzam ze stanowiska konserwatorskiego
 na podstawie ustawy z dnia 23 kca 2003 r.
 Dz. U. Nr 162 poz. 1568 wraz z późniejszymi
 zmianami z zastrzeżeniem uwzględnienia
 następujących warunków

PEL UATC

złącznik do pisma z dnia 2008-07-11

Z up. MAZOWIECKIEGO WOJEWÓDZKIEGO
 KONSERWATORA ZABYTKÓW

Marek Figiel

Kierownik Delegatury w Radomiu

nie wyklucza się istnienia w terenie
 również innych urządzeń podziemnych,
 dla których brak było informacji
 branżowych i nie zostały odnalezione
 w terenie w czasie inwentaryzacji
 geodezyjnej.

Kopia mapy jest zgodna
 z oryginałem 124.411.081
 Treść mapy aktualna na
 dzień 2008.05
 w granicach lokalizacji


NIP 798-103-64-54
 PRZEDSIĘBIORSTWO USŁUG
 GEODEZYJNYCH I KARTOGRAFICZNYCH
 Szczepan Szczepaniak
 26-800 Białobrzegi, Plac Zygmunta Starego 9/54
 tel. (048) 613-23-83 - praca
 tel. (048) 613-34-81 - dom

Szczepan Szczepaniak
 GEODETA - doraw. nr 1663
 tel. 0 604 279 593

STAROSTWO POWIATOWE w Białobrzegach
 ZESPÓŁ UZGADNIANIA DOKUMENTACJI PROJEKTOWEJ
 Na podstawie art. 28 ust. 1 ustawy z dnia 17 maja 1989 r. - Prawo geodezyjne
 i kartograficzne (Dz. U. z 2000 r. nr 100, poz. 1089) w 120. poz. 1258)
 uzgodniono usytuowanie projektowanych sieci uzbrojenia terenu
 sieci wodociągowej z przyłączami
 Uzgodnione usytuowanie sieci uzbrojenia terenu podlega wytyczeniu i geodezyjnej
 inwentaryzacji powykonawczej przez jednostki uprawnione do wykonywania prac
 geodezyjnych.
 W razie niezgodności realizacji sieci uzbrojenia terenu z uzgodnionym projektem
 inwestor zobowiązany jest przedłożyć mapę z wynikami pomiarów powykonawczych
 właścicielowi urzędowi administracji architektoniczno-budowlanej.
 Uzgodnienie usytuowania projektowanych sieci uzbrojenia terenu zachowuje
 ważność przez okres 3 lat od dnia wydania opinii w sprawie uzgadniania usytuowa-
 nia projektowanych sieci uzbrojenia terenu.
 Uzgodnienie traci ważność w przypadku, o którym mowa w § 13 rozporządzenia
 Ministra Rozwoju Regionalnego i Budownictwa z dnia 2 kwietnia 2001 r. w sprawie
 geodezyjnej ewidencji sieci uzbrojenia terenu oraz zespołów uzgadniania
 dokumentacji projektowej (Dz. U. Nr 38, poz. 435).

Z up. Starosty
 (sygn. opinii)
 146.04
 147.84
 2008-12-05
 145.5

PRZEWODNICZĄCY
 Zespołu Uzgadniania Dokumentacji
 Geodezyjnej i Kartograficznej
 Powiatowej

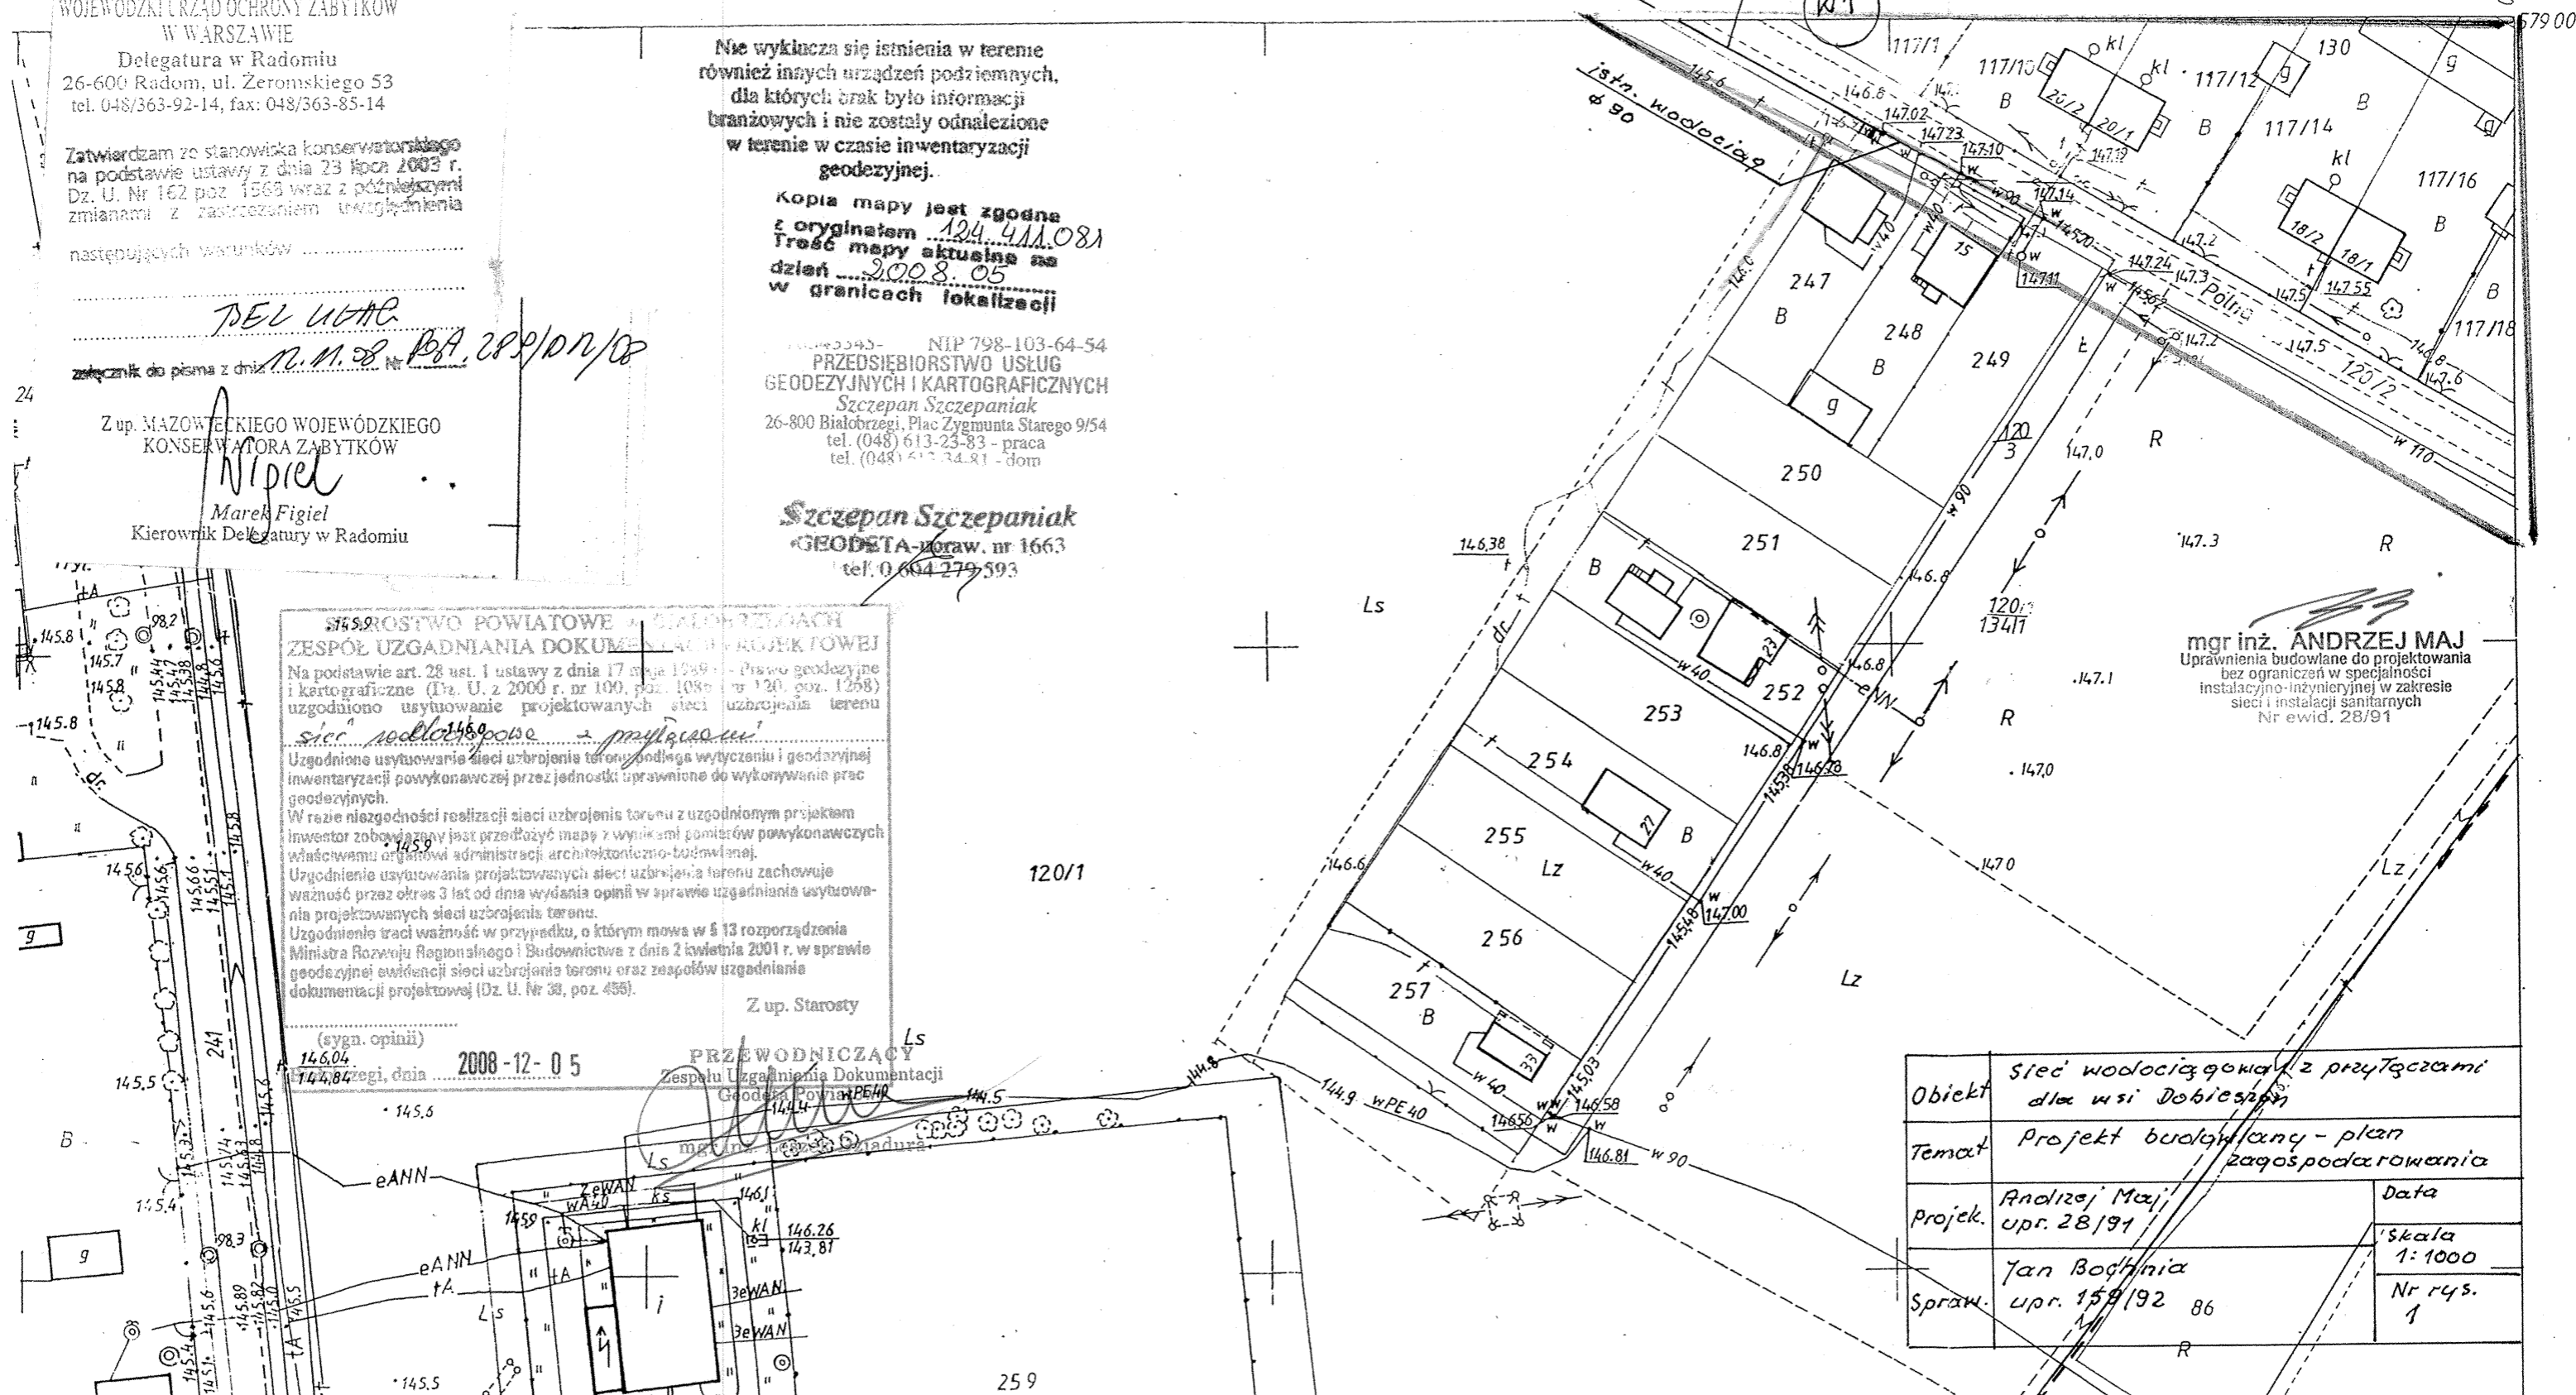

mgr inż. ANDRZEJ MAJ
 Uprawnienia budowlane do projektowania
 bez ograniczeń w specjalności
 instalacyjno-inżynierskiej w zakresie
 sieci i instalacji sanitarnych
 Nr ewid. 28/91

Obiekt	Sieć wodociągowa z przyłączami dla wsi Dobieszyn	
Temat	Projekt budowlany - plan zagospodarowania	
Projek.	Andrzej Maj upr. 28/91	Data
Spraw.	Jan Bogdania upr. 158/92 86	Skala 1:1000
		Nr rys. 1