


Przyłącze typu A lub B

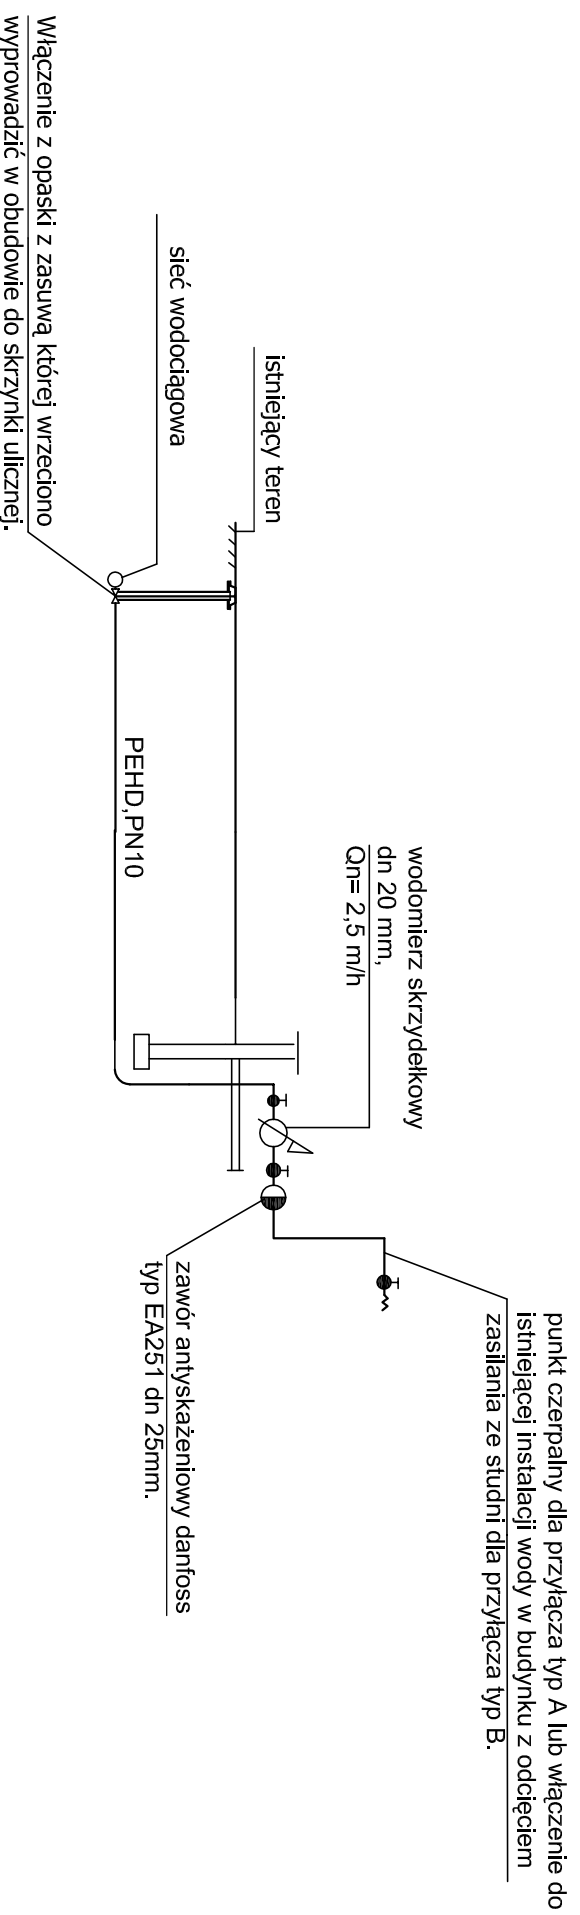

Obiekt:	Sieć wodociągowa z przyłączami z przyłączami dla wsi Dobieszyn gm. Stronięc		
Temat:	Projekt budowlany - rys. przyłączy wody typ A, B.		
Projekt:	Andrzej Maj upr. 28/91	Data: 10.2008.	Skala: _____
Sprawdził:	Jan Bochnia upr. 159/92	Nr rys. 6.	