



WYKONAWCA ZOBOWIĄZANY JEST DO POBRANIA WYMIARÓW Z NATURY PRZED ROZPOCZĘCIEM PRACY!

WYMIARY SPRAWDZAĆ I KORYGOWAĆ W NATURZE!

POZIOMY, WYMIARY I LOKALIZACJĘ ELEMENTÓW BUDOWLANYCH, SPRAWDZAĆ NA MIEJSCU BUDOWY PRZED ROZPOCZĘCIEM PRACY!
POŁOŻENIE ELEMENTÓW PROJEKTOWANYCH W STOSUNKU DO ISTNIEJĄCYCH DOPASOWYWAĆ W NATURZE NA PLACU BUDOWY!

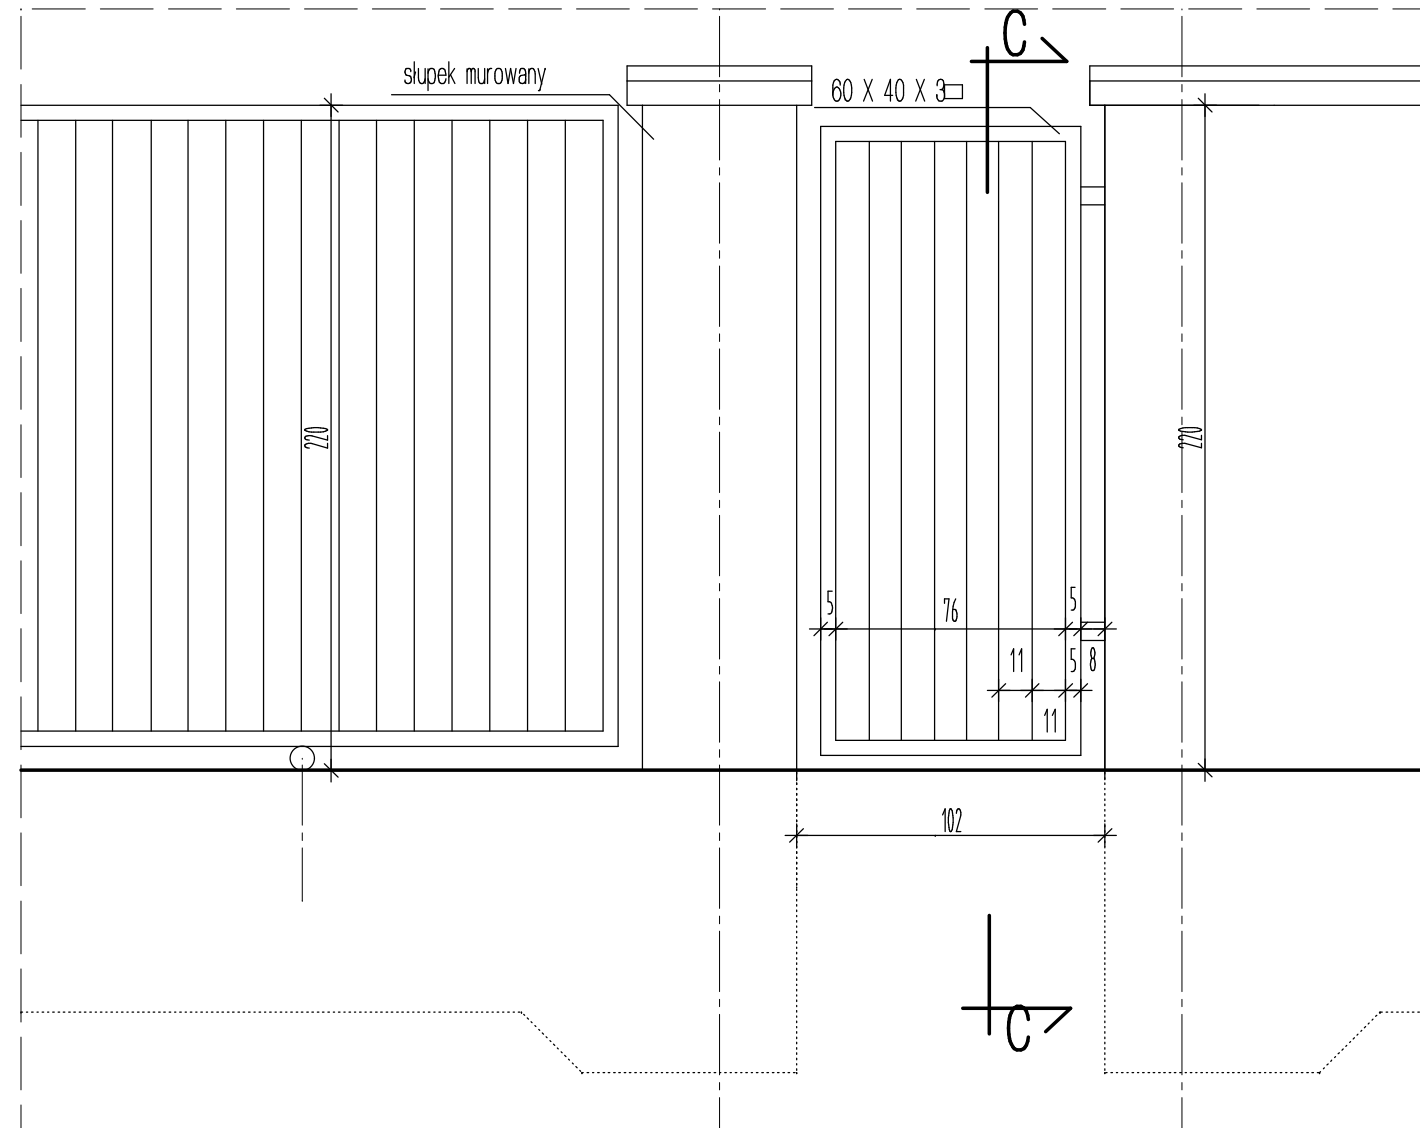

W FURTCE ZAMONTOWAĆ ZAMEK

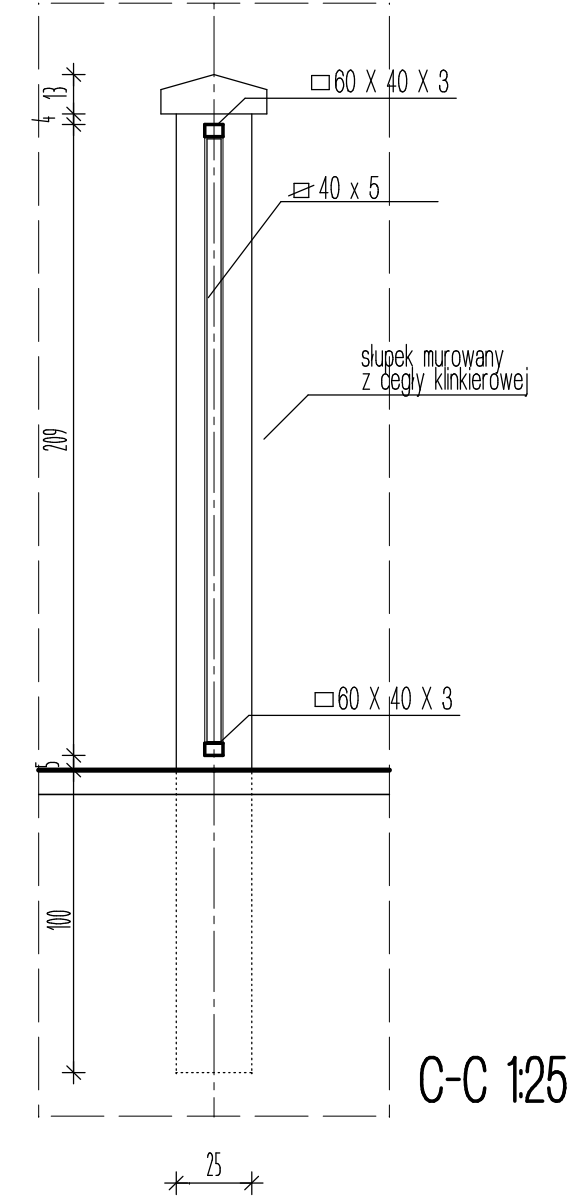

C-C 1:25

UWAGA:

- RYSUNEK ROZPATRYWAĆ ŁĄCZNIE Z RZUTEM
- PRZED WYKONANIEM KONSTRUKCJI STALOWEJ SPRAWDZIĆ WYMIARY W NATURZE
- WSZYSTKIE SPONY WYKONAĆ NA CAŁEJ DŁUGOŚCI PRZYLEGANIA ELEMENTÓW
- ELEMENTY STALOWE OCZYŚCIĆ DO II ST. DOKŁADNOŚCI,
NASTĘPNE POMALOWAĆ FARBĄ MINIOWĄ,
PODKŁADOWĄ I DWUKROTNIE FARBĄ OLEJNĄ NAWIERZCHNIOWĄ RAL 9006

OGRODZENIE DETAL FURTKI SKALA 1:25
-STAN PROJEKTOWANY

OBIEKT INWESTYCJA	PRZEBUDOWA I ROZBUDOWA ISTNIEJĄCEJ STACJI UZDATNIANIA WODY „DOBESZYŃ” NA DZIAŁKACH NR. EWID. 208/1, 208/2, KOLONIA SIELCE, GM. STROMIEC.	BR.	ARCH.
		ST.	P. B.
MIEJSCOWOŚĆ	KOLONIA SIELCE GM. STROMIEC POWIAT BIAŁOBRZEGI DZIAŁKI NR EWIDENCYJNY 208/1 i 208/2	DATA:	06,2009
TREŚĆ OPRACOWANIA	OGRODZENIE, DETAL FURTKI -STAN PROJ.	SKALA:	1:25
PROJEKT	MGR INŻ. ARCH. PIOTR ŁOBODZIŃSKI UPRAWNIENIA BUDOWLANE DO PROJEKTOWANIA BEZ OGRANICZEŃ W SPECJALNOŚCI ARCHYTEKTONICZNEJ -NR EWID. MA/049/04/ MAZOWIECKA OKRĘGOWA IZBA ARCHYTEKTÓW -NR EWID. MA-1855	NR RYS.	11