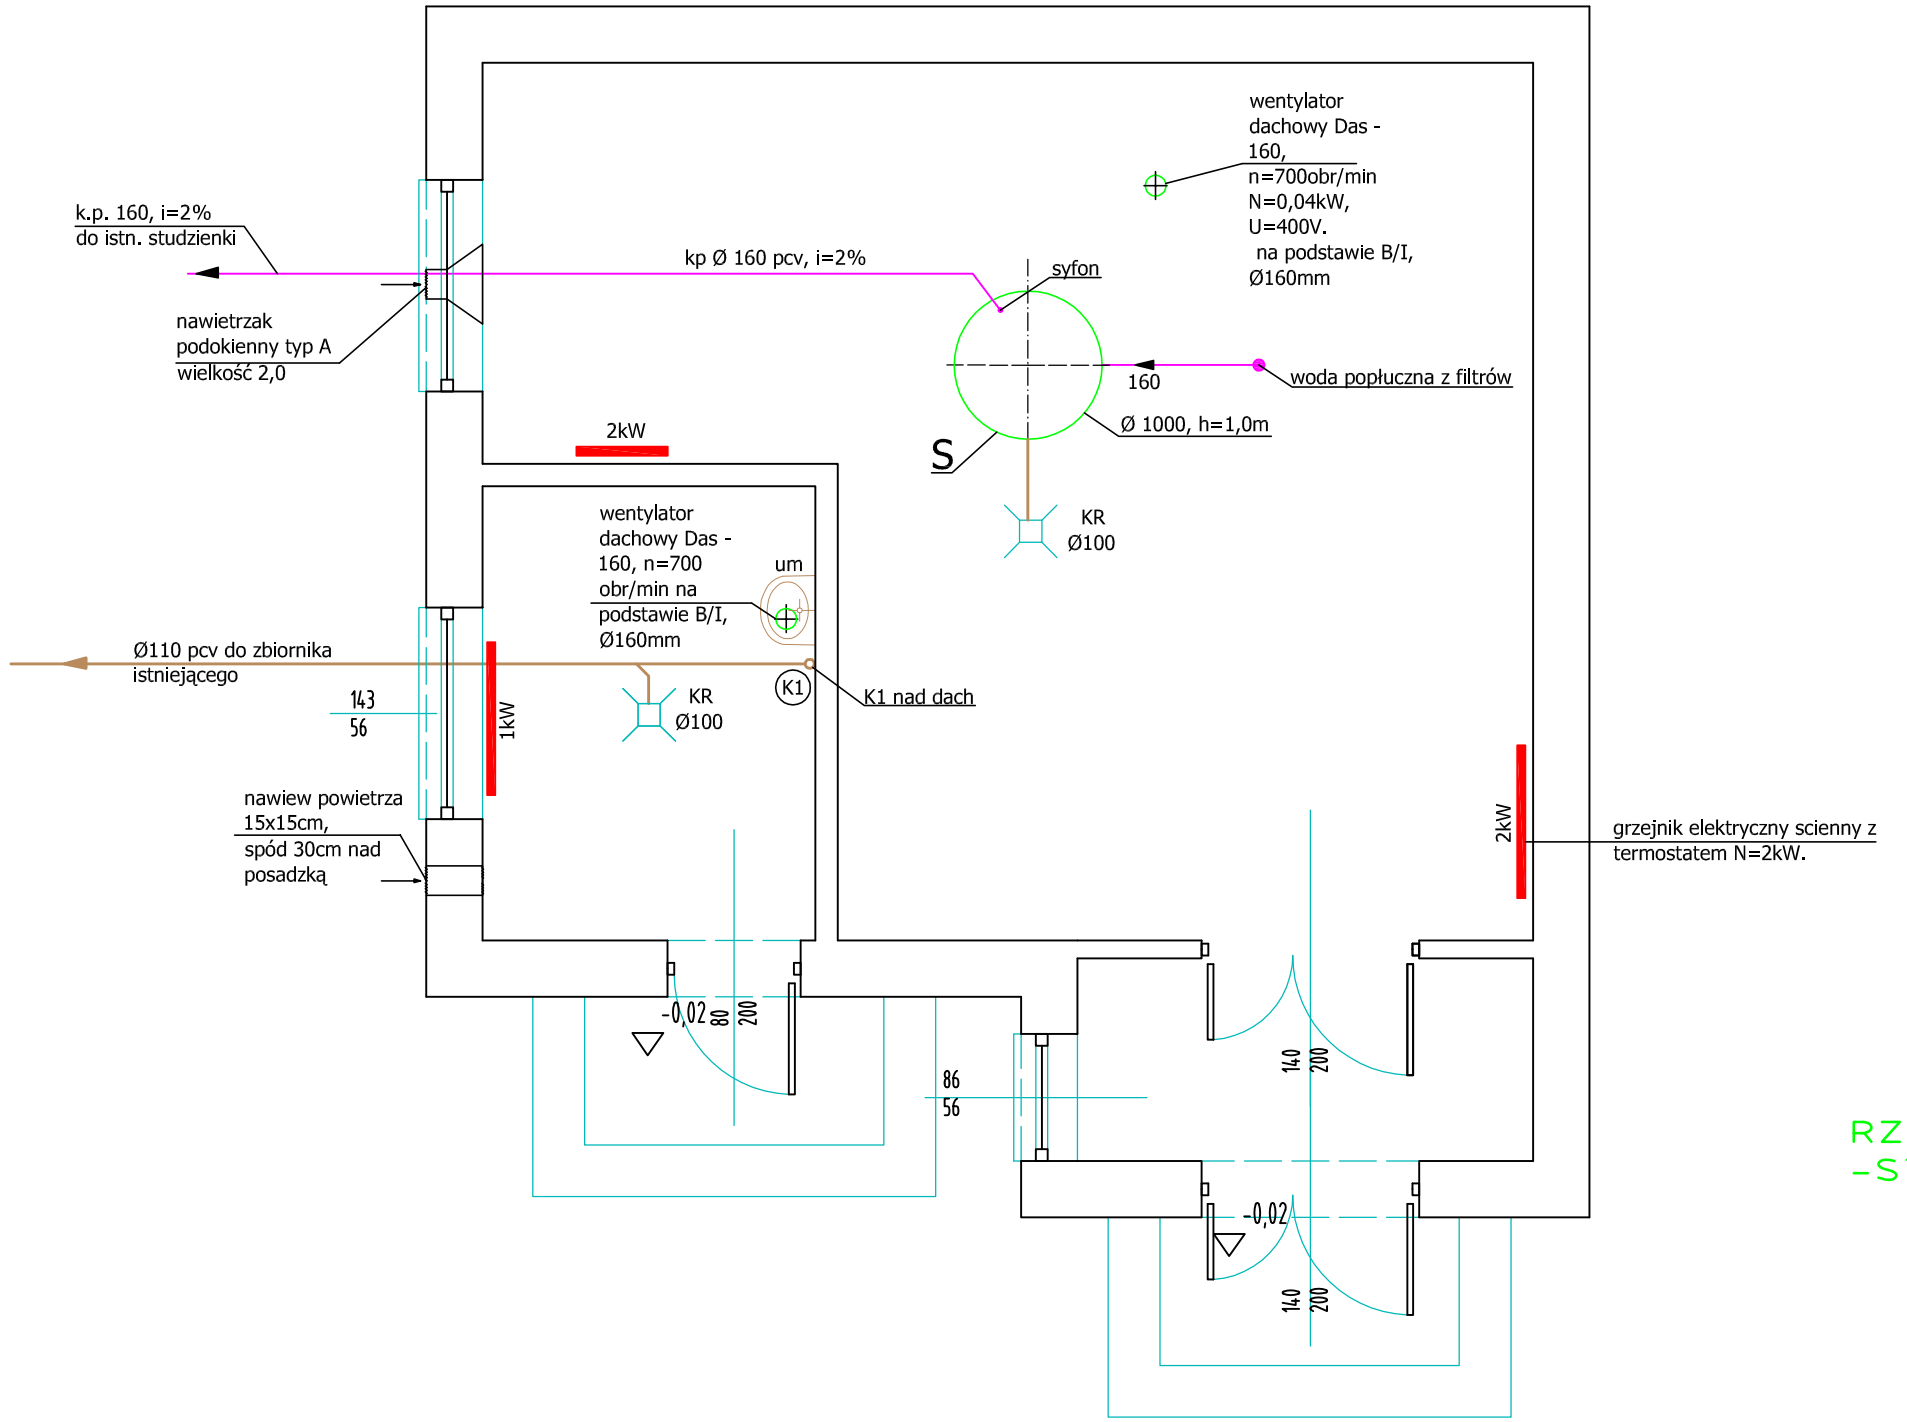

RZUT PARTERU SKALA 1:50
-STAN ISTNIEJ?CY

Oblekt:	Stacja Uzdatniania Wody na dz. nr 208/1, 208/2, Kolonia Sielce gm. Stromiec.		
Temat:	Projekt budowlany - rzut budynku z wentylacją i ogrzewaniem pomieszczeń.		
Projekt:	Andrzej Maj upr. GP-III-7342/28/93		Data: 05.2009.
Sprawdził:	Jan Bochnia upr. GP-III7342/193/92		Skala: 1:50
			Nr rys. 4.