FUNDAMENT POD ZBIORNIK WODY PITNEJ V=75 m3, SKALA 1:20

RZUT PŁYTY FUNDAMENTOWEJ SKALA 1:20

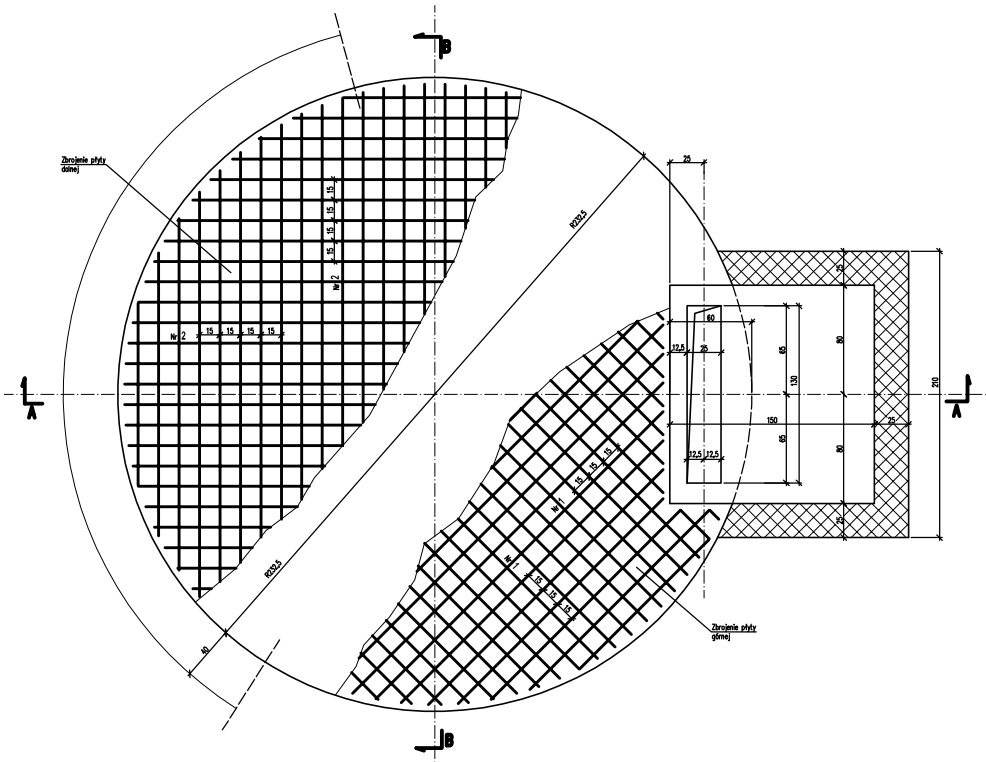

PRZEKRÓJ B–B SKALA 1:20

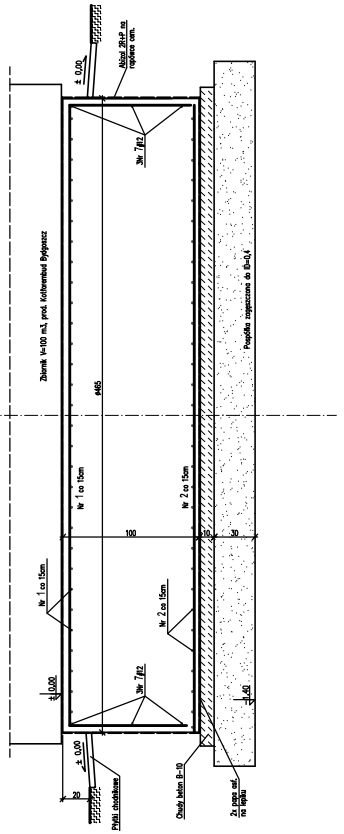

PRZEKRÓJ A–A SKALA 1:20

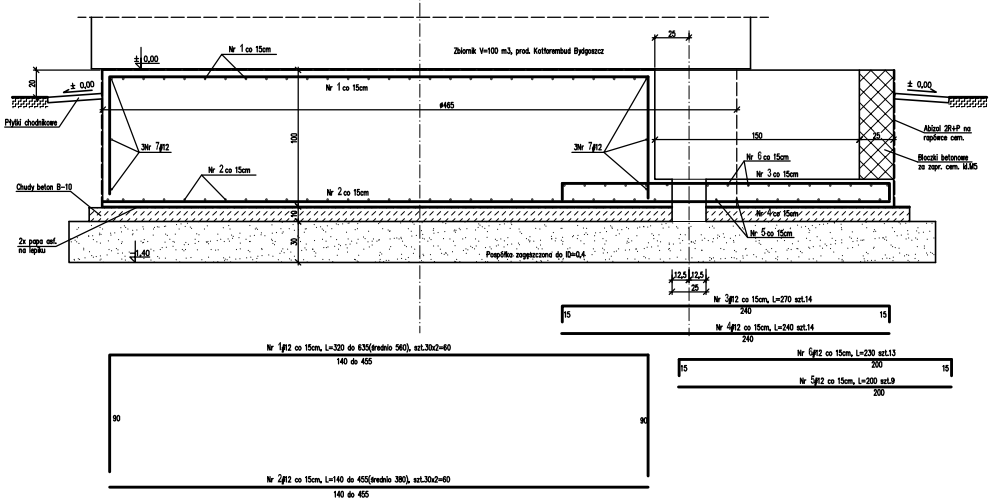

WYKAZ STALI ZBROJENIOWEJ

NR	ϕ mm	L m	SZT.	Dł. RAZEM m ϕ6(A-0)	ϕ12(A-III)	ϕ16(A-III)
1	ϕ12	5,60	60		336,00	
2	ϕ12	3,80	60		228,00	
3	ϕ12	2,70	14		37,80	
4	ϕ12	2,40	14		33,60	
5	ϕ12	2,00	9		18,00	
6	ϕ12	2,30	13		29,90	
7	ϕ12	L=47,20			47,20	
DŁUGOŚĆ RAZEM m					730,50	
MASA JEDNOSTKOWA kg/m				0,222	0,888	1,58
MASA RAZEM kg					648,68	
MASA OGÓŁEM kg					648,68	

BETON B-20(W2)
STAL A-III(34GS)ϕ
otulina 5cm

FUNDAMENT POD ZBIORNIK WODY PITNEJ V=75m3 PRODUKCJI KOTLOREMBUD BYDGOSZCZ

OBIEKT	PRZEBUDOWA I ROZBUDOWA ISTNIEJĄCEJ STACJI UZDATNIANIA WODY "DOBRZYŃ"		DATA 06.2009
ADRES	KOLONIA SIELCE, GM. STROMIEC		SKALA 1:20
TEMAT	FUNDAMENT POD ZBIORNIK WODY PITNEJ V=75m3		FAZA: PB
PROJEKTOWAŁ	MGR INŻ. H. KOLCZYŃSKI UPR.BUA–B–8386/7/90		NR RYS 1K
SPRAWDZIŁ	MGR INŻ. J. GARCZYŃSKI UPR.GP–B–8386/33/87		