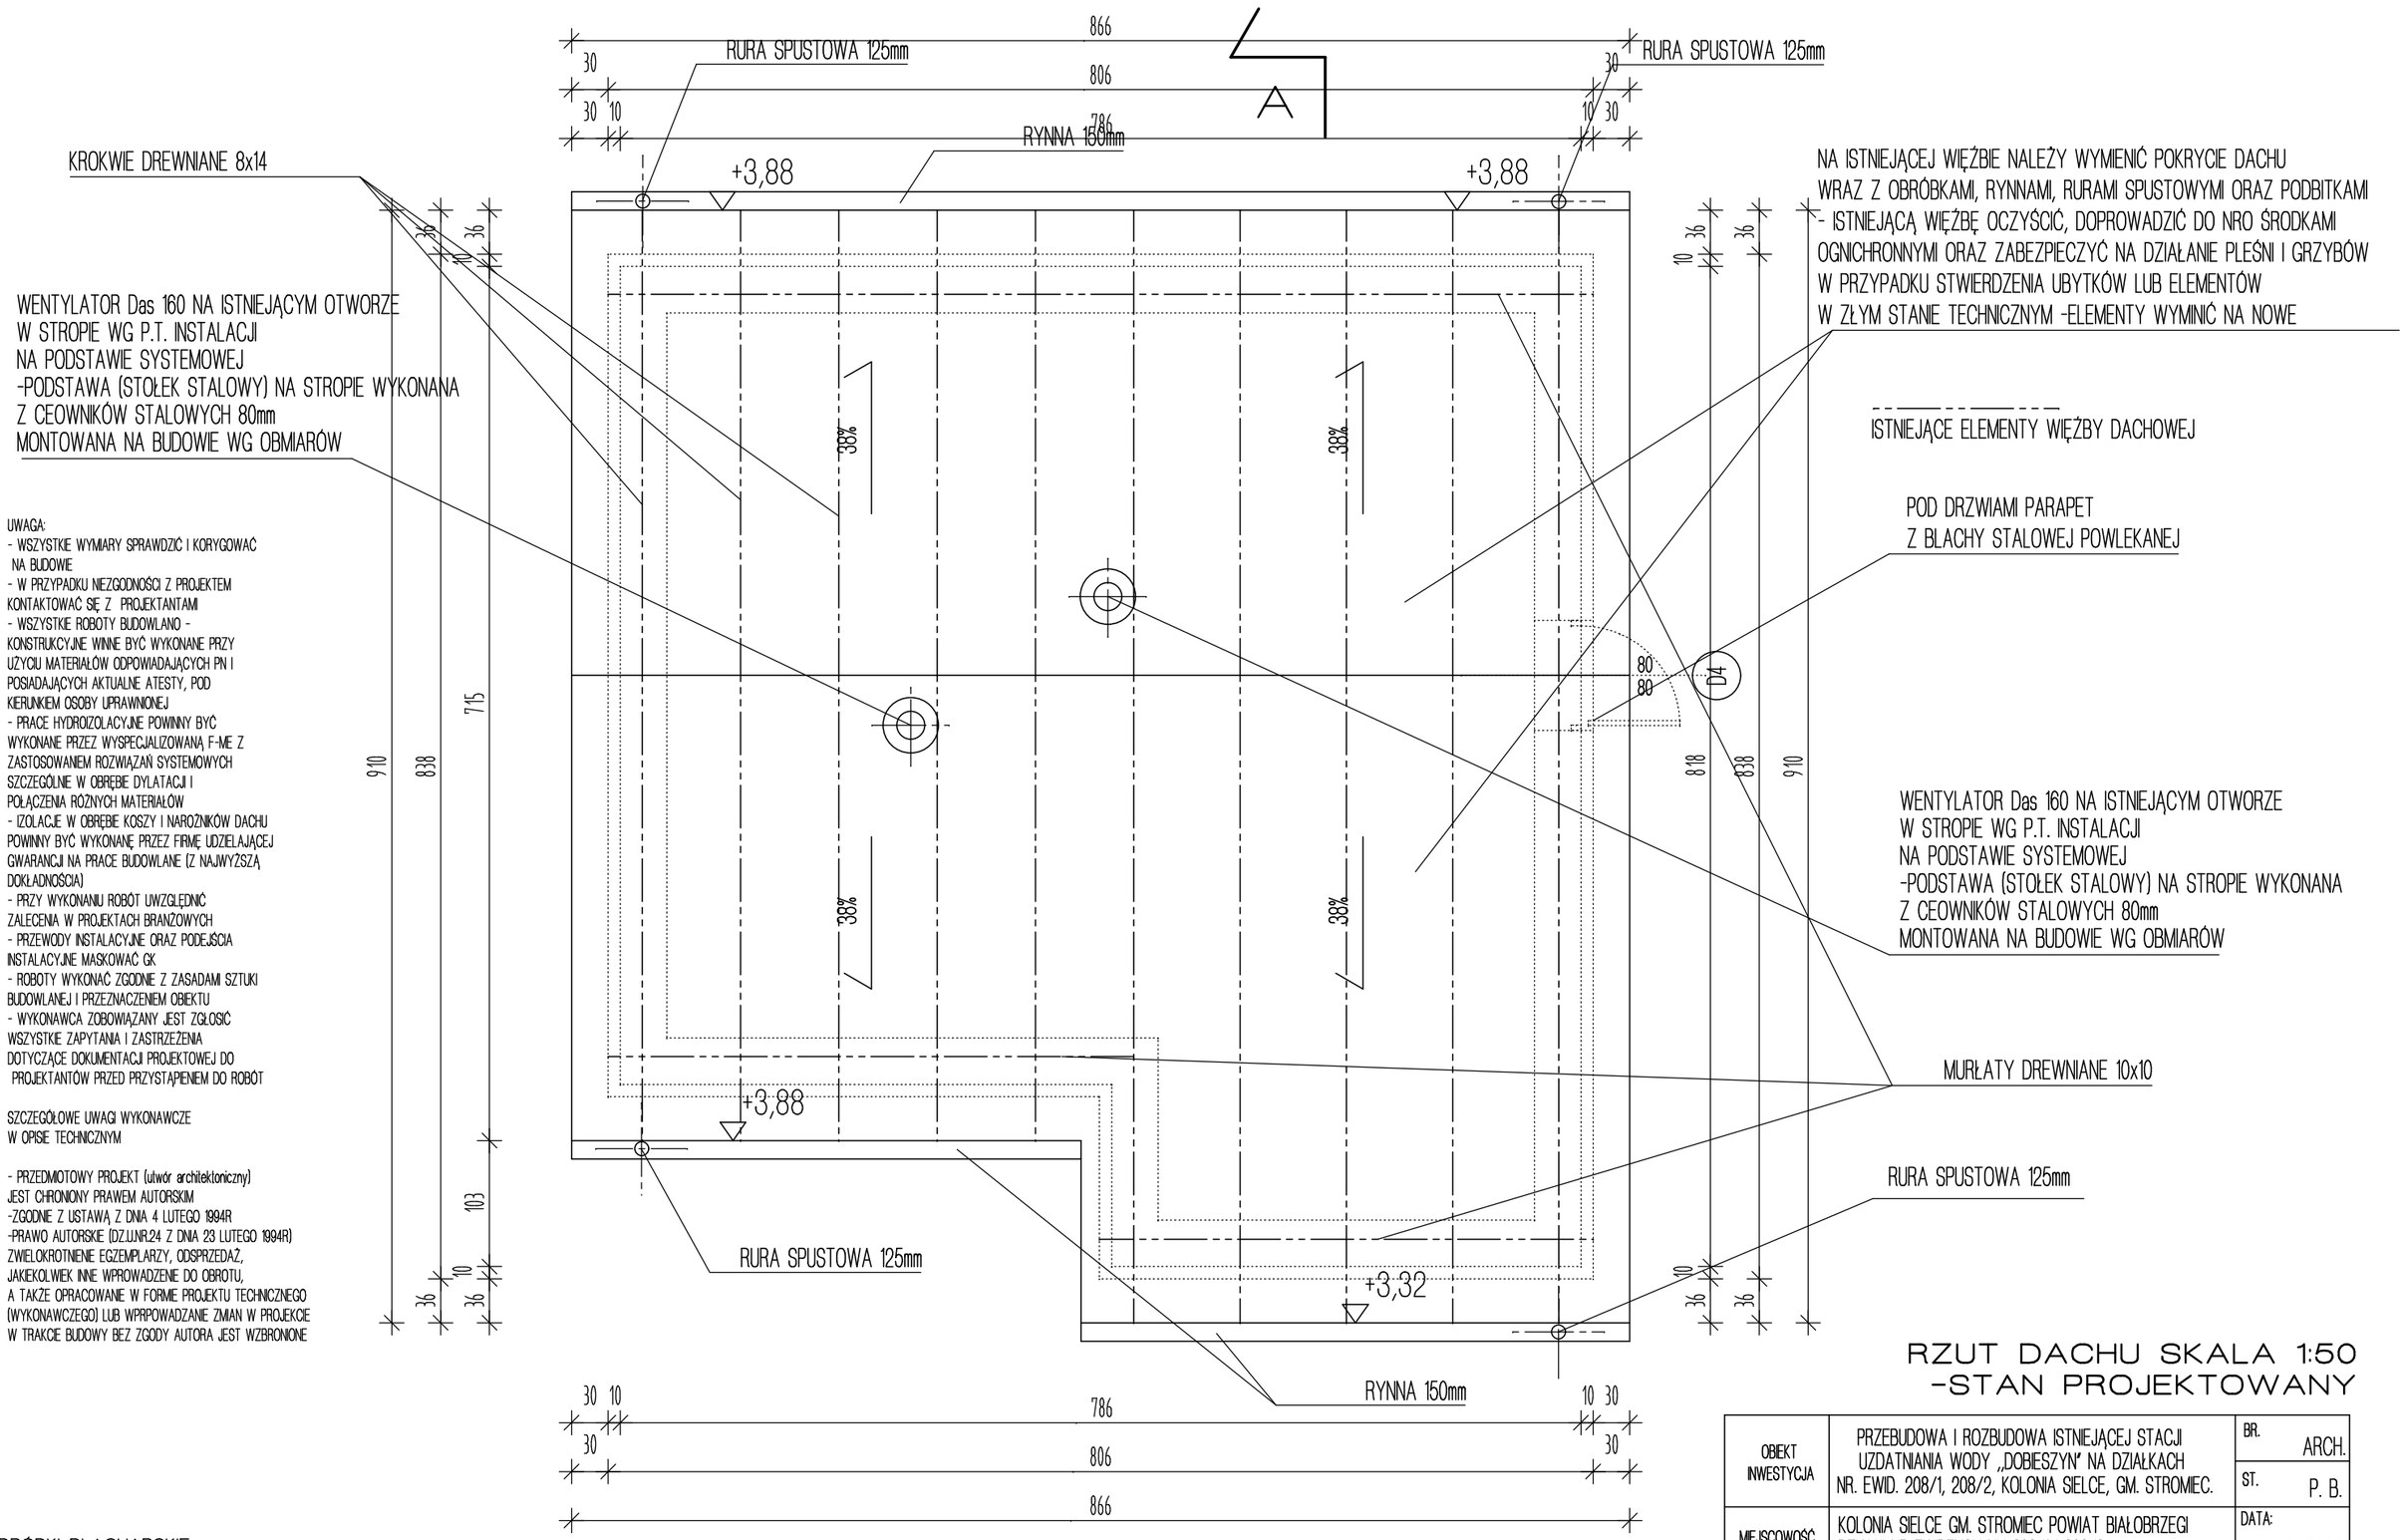

UWAGA:
- WSZYSTKIE WYMIARY SPRAWDZIĆ I KORYGOWAĆ NA BUDOWIE
- W PRZYPADKU NIEZGODNOŚCI Z PROJEKTEM KONTAKTOWAĆ SIĘ Z PROJEKTANTAMI
- WSZYSTKIE ROBOTY BUDOWLANO - KONSTRUKCYJNE WINNE BYĆ WYKONANE PRZY UŻYCIU MATERIAŁÓW ODPOWIADAJĄCYCH PN I POSIADAJĄCYCH AKTUALNE ATESTY, POD KIERUNKIEM OSOBY UPRAWNIONEJ
- PRACE HYDROIZOLACYJNE POWINNY BYĆ WYKONANE PRZEZ WYSPECJALIZOWANĄ F-ME Z ZASTOSOWANIEM ROZWIĄZAŃ SYSTEMOWYCH SZCZEGÓLNIE W OBRĘBIE DYLATACJI I POŁĄCZENIA RÓŻNYCH MATERIAŁÓW
- IZOLACJE W OBRĘBIE KOSZY I NAROŻNIKÓW DACHU POWINNY BYĆ WYKONANĘ PRZEZ FIRMĘ UDZIELAJĄCEJ GWARANCJI NA PRACE BUDOWLANE (Z NAJWYŻSZĄ DOKŁADNOŚCIA)
- PRZY WYKONANIU ROBÓT UWZGLĘDNIĆ ZALECENIA W PROJEKTACH BRANŻOWYCH
- PRZEWODY INSTALACYJNE ORAZ PODEJŚCIA INSTALACYJNE MASKOWAĆ GK
- ROBOTY WYKONAĆ ZGODNIE Z ZASADAMI SZTUKI BUDOWLANEJ I PRZEZNACZENIEM OBIEKTU
- WYKONAWCA ZOBOWIĄZANY JEST ZGŁOSIĆ WSZYSTKIE ZAPYTANIA I ZASTRZEŻENIA DOTYCZĄCE DOKUMENTACJI PROJEKTOWEJ DO PROJEKTANTÓW PRZED PRZYSTĄPIENIEM DO ROBÓT

SZCZEGÓŁOWE UWAGI WYKONAWCZE
W OPISIE TECHNICZNYM

- PRZEDMIOTOWY PROJEKT (utwór architektoniczny) JEST CHRONIONY PRAWEM AUTORSKIM
-ZGODNIE Z USTAWĄ Z DNIA 4 LUTEGO 1994R
-PRAWO AUTORSKIE (DZ.U.NR.24 Z DNIA 23 LUTEGO 1994R)
ZWIELOKROTNIENIE EGZEMPLARZY, ODSPRZEDAŻ, JAKIEKOLWIEK INNE WPROWADZENE DO OBROTU, A TAKŻE OPRACOWANIE W FORMIE PROJEKTU TECHNICZNEGO (WYKONAWCZEGO) LUB WPRPOWADZANIE ZMIAN W PROJEKCIE W TRAKCIE BUDOWY BEZ ZGODY AUTORA JEST WZBRONIONE

RZUT DACHU SKALA 1:50
-STAN PROJEKTOWANY

OBRÓBKI BLACHARSKIE:
- POŁOŻENIE ELEMENTÓW PROJEKTOWANYCH W STOSUNKU DO ISTNIEJĄCYCH DOPASOWYWAĆ W NATURZE NA PLACU BUDOWY!
- OBRÓBKI BLACHARSKIE SYSTEMOWE (WG PRODUCENTA SYSTEMU) NALEŻY WYKONAĆ ZGODNIE Z PN I SZTUKĄ BUD. W MIEJSCACH, GDZIE DACH JEST SZCZEGÓLNIE NARAŻONY NA PRZENIKANIE WODY: NA KRAWĘDZIACH I W ZAŁAMANIACH POŁACI, WOKÓŁ WYWIETRZNIKÓW A TAKŻE ELEMENTÓW WYSTAJĄCYCH PONAD DACH
- SYSTEM ODWODNIENIA DACHU DOSTOSOWAĆ DO LOKALNYCH WARUNKÓW ORAZ PRZYJĘTYCH ROZWIĄZAŃ SYSTEMOWYCH (WG INSTRUKCJI SYSTEMOWEJ ORAZ DETALI PRODUCENTA SYSTEMU)
- NA DACHU NALEŻY WYKONAĆ STAŁE DOJŚCIA DO KOMINÓW (LOKALIZACJA W RAMACH NADZORU)
- W DACHU NALEŻTY ZASTOSOWAĆ WYWIETRZNIKI I NAWIEWY OKAPOWE
- W MIEJSCACH NEWRALGICZNYCH (KRAWĘDZIE, KALENICE, PRZEŁAMANIA POŁACI) NALEŻY ZASTOSOWAĆ DODATKOWĄ WARSTWĘ FOLII IZOLACYJNEJ

OBIEKT INWESTYCJA	PRZEBUDOWA I ROZBUDOWA ISTNIEJĄCEJ STACJI UZDATNIANIA WODY „DOBIESZYN" NA DZIAŁKACH NR. EWID. 208/1, 208/2, KOLONIA SIELCE, GM. STROMIEC.	BR. ARCH.
		ST. P. B.
MIEJSCOWOŚĆ	KOLONIA SIELCE GM. STROMIEC POWIAT BIAŁOBRZEGI DZIAŁKI NR EWIDENCYJNY 208/1 i 208/2	DATA: 06,2009
TREŚĆ OPRACOWANIA	RZUT DACHU -STAN PROJEKTOWANY	SKALA: 1:50
PROJEKT	MGR INŻ. ARCH. PIOTR ŁOBODZIŃSKI UPRAWNIENIA BUDOWLANE DO PROJEKTOWANIA BEZ OGRANICZEŃ W SPECJALNOŚCI ARCHITEKTONICZNEJ -NR EWID. MA/049/04; MAZOWIECKA OKRĘGOWA IZBA ARCHITEKTÓW -NR EWID. MA-1655	NR RYS. 4