
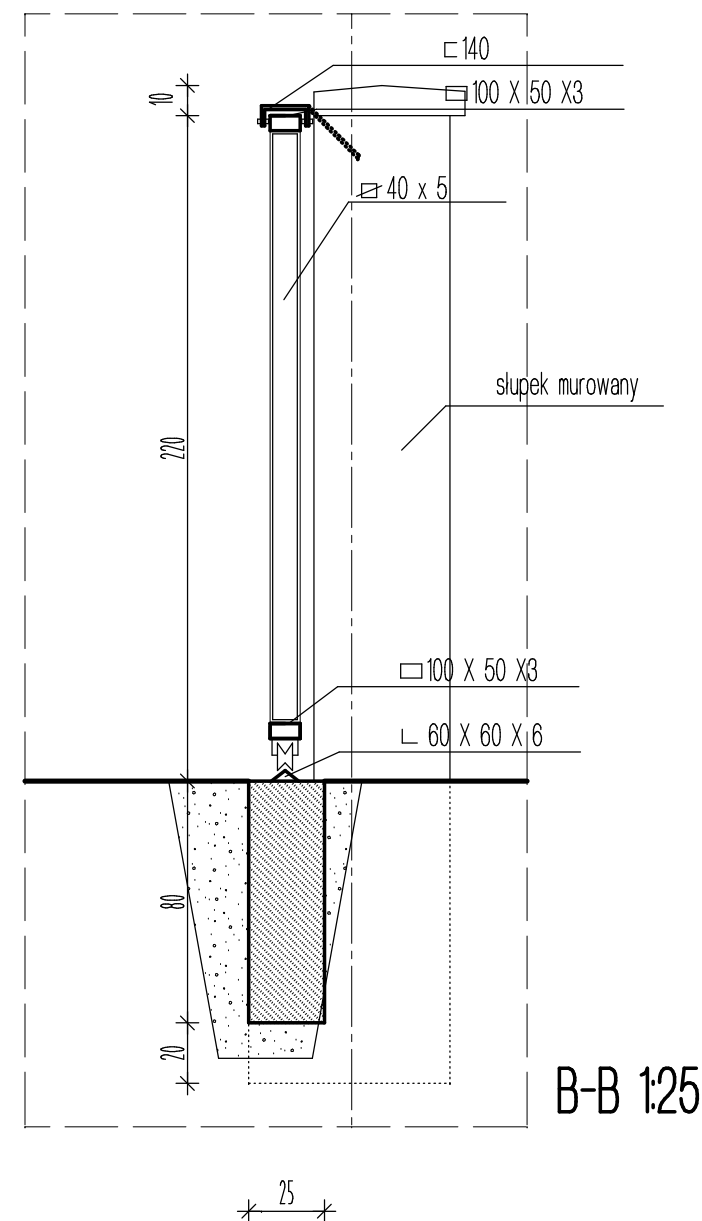


WYKONAWCA ZOBOWIĄZANY JEST DO POBRANIA WYMIARÓW Z NATURY PRZED ROZPOCZĘCIEM PRACY!

WYMIARY SPRAWDZAĆ I KORYGOWAĆ W NATURZE!  
 POZIOMY, WYMIARY I LOKALIZACJĘ ELEMENTÓW BUDOWLANYCH, SPRAWDZAĆ NA MIEJSCU BUDOWY PRZED ROZPOCZĘCIEM PRACY!  
 POŁOŻENIE ELEMENTÓW PROJEKTOWANYCH W STOSUNKU DO ISTNIEJĄCYCH DOPASOWYWAĆ W NATURZE NA PLACU BUDOWY!

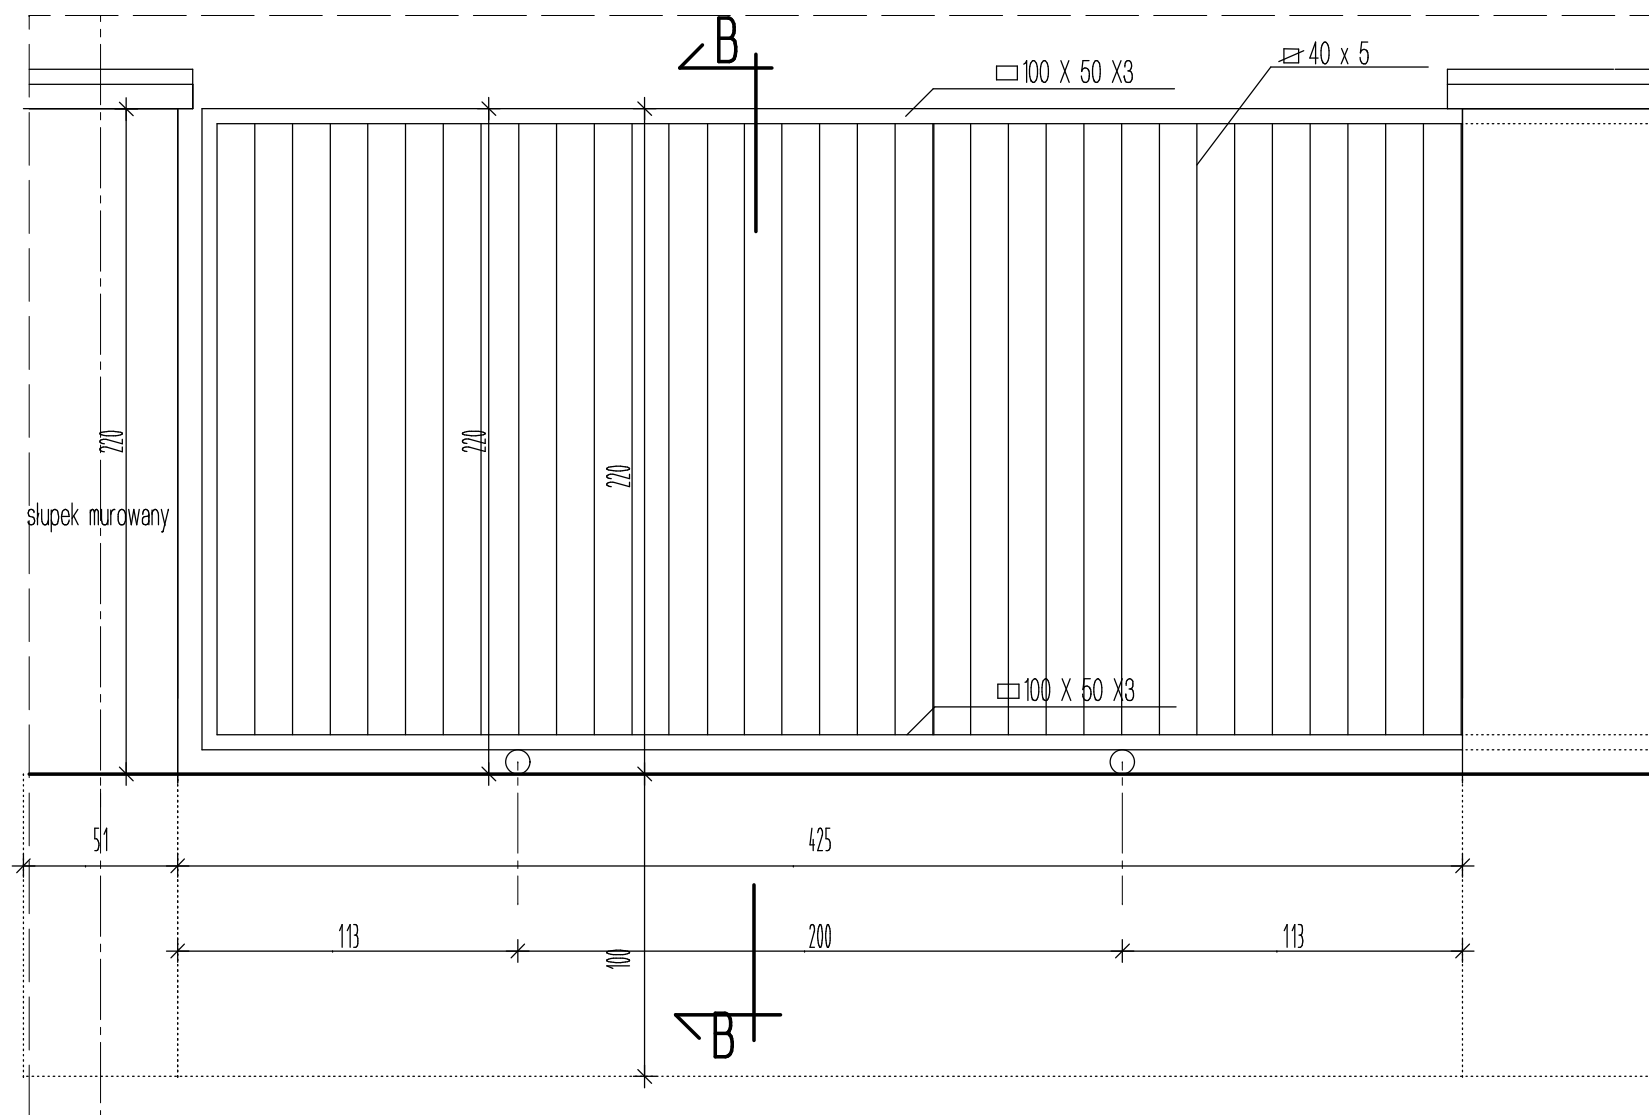

W SŁUPKU I PRZĘŚLE ZAMONTOWAĆ ELEMENT UMOLIWIAJĄCY ZAMKNIĘCIE BRAMY

**UWAGA:**

- RYSUNEK ROZPATRYWAĆ ŁĄCZNIE Z RZUTEM
- PRZED WYKONANIEM KONSTRUKCJI STALOWEJ SPRAWDZIĆ WYMIARY W NATURZE
- WSZYSTKIE SPOINY WYKONAĆ NA CAŁEJ DŁUGOŚCI PRZYLEGANIA ELEMENTÓW
- ELEMENTY STALOWE OCZYŚCIĆ DO II ST. DOKŁADNOŚCI,  
 NASTĘPNE POMALOWAĆ FARBĄ MINIOWĄ,  
 PODKŁADOWĄ I DWUKROTNIE FARBĄ OLEJNĄ NAWIERZCHNIOWĄ RAL 9006

**OGRODZENIE DETAL BRAMY SKALA 1:25  
 -STAN PROJEKTOWANY**

OBIEKT INWESTYCJA	PRZEBUDOWA I ROZBUDOWA ISTNIEJĄCEJ STACJI UZDATNIANIA WODY „DOBIESZYŃ” NA DZIAŁKACH NR. EWID. 208/1, 208/2, KOLONIA SIELCE, GM. STROMEĆ.	BR. ARCH. ST. P. B.
MIEJSCOWOŚĆ	KOLONIA SIELCE GM. STROMEĆ POWIAT BIALOBRZEGI DZIAŁKI NR EWIDENCYJNY 208/1 i 208/2	DATA: 06,2009
TRESC OPRACOWANIA	OGRODZENIE, DETAL BRAMY -STAN PROJ.	SKALA: 1:25
PROJEKT	MGR INŻ. ARCH. PIOTR ŁOBODZIŃSKI UPRAWNIENIA BUDOWLANE DO PROJEKTOWANIA BEZ OGRANICZEŃ W SPECJALNOŚCI ARCHYTEKTONICZNEJ -NR EWID. MA/049/04; MAZOWIECKA OKRĘGOWA IZBA ARCHYTEKTÓW -NR EWID. MA-1866	NR RYS. 10