


## Przyłącze typu A lub B

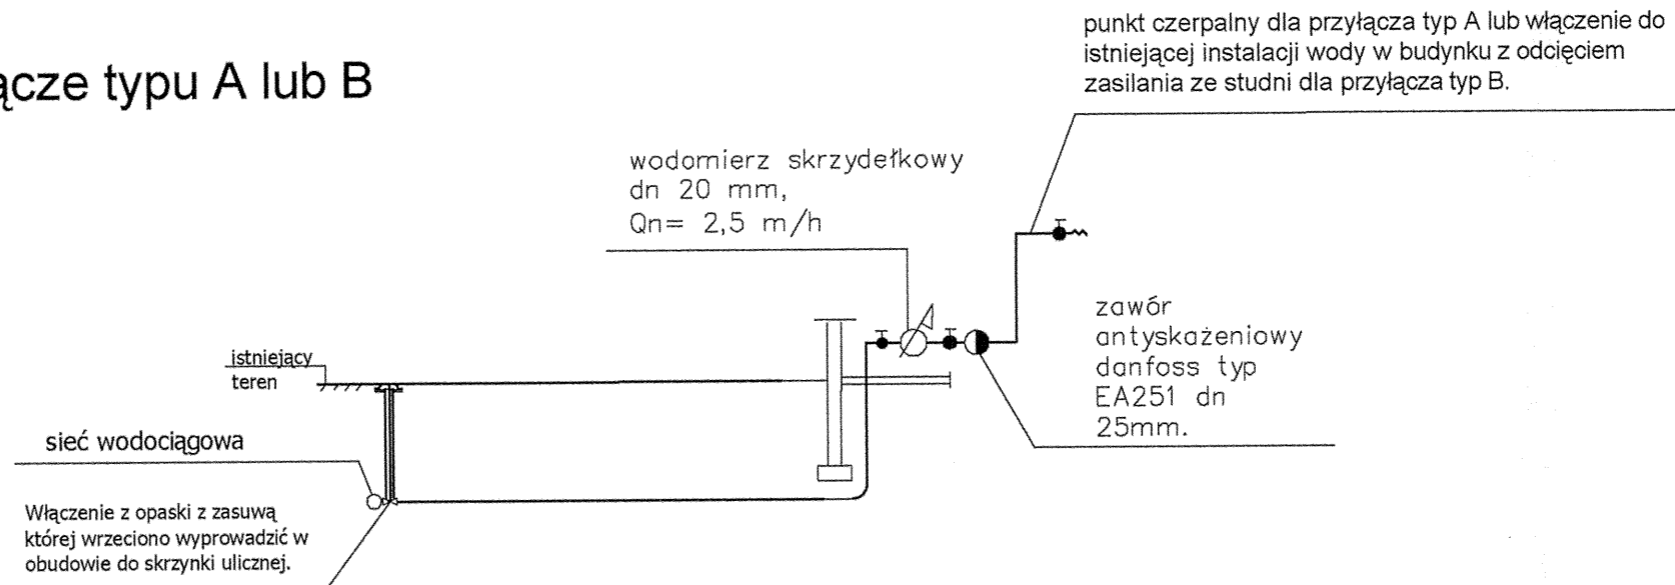

## Przyłącze typu C

Obiekt:	Sieć wodociągowa z przyłączami dla miejscowości Lipskie Budy, Kolonia Sielce, Dobieszyn.	
Temat:	Rozwinięcie przyłączy wody typ A ,B,C	
Projekt:	Andrzej Maj upr. 28/91	Data: 12.2008.
		Skala: _____
Sprawdził:	Jan Bochnia upr. 159/92	Nr rys. 28.