

MAPA DO CELÓW PROJEKTOWYCH  
aktualna w granicach lokalizacji na 10.03.2009 r.

obr. Kol. Sielce ark. 1 działki nr 208/1,208/2  
gm. Stroniec  
pow. białobrzegi  
woj. mazowieckie

sekcja nr: 124.411.134  
SKALA 1:500


Mapa powstała w wyniku pomiarów na gruncie i wektoryzacji rastra wpasowanego

USŁUGI GEODEZYJNE I PROJEKTOWE  
Sławomir Dębowski  
ul. 1905 Roku 21, 26-600 Radom  
tel. (048) 363 26 98, 0 603 690 688

GEODETA UPRAWNIENY  
mgr inż. Sławomir Dębowski  
26-600 Radom, ul. 1905 Roku 21  
Nr upr. 10808

STAROSTWO POWIATOWE  
w Białobrzegach  
Geodeta Powiatowy  
Ośrodek Dokumentacji Geodezyjnej i Kartograficznej  
W obszarze oznaczonym linią...  
dokonano aktualizacji treści mapy zasadniczej.  
Dokumenty z pomiaru uzupełniającego przyjęto do  
zasobu powiatowego w dniu...  
i zaewidencjonowano pod nr...  
Niniejsza mapa może służyć do celów projektowych.  
Projektowane obiekty budowlane wymagające pozwolenia  
na budowę podlegają wytyczeniu i inwentaryzacji  
powykonawczej przez jednostki uprawnione do  
wykonywania prac geodezyjnych.  
Białobrzegi, dnia 2009-04-21

mgr inż. Leszek Dziadura  
GEODETA POWIATOWY

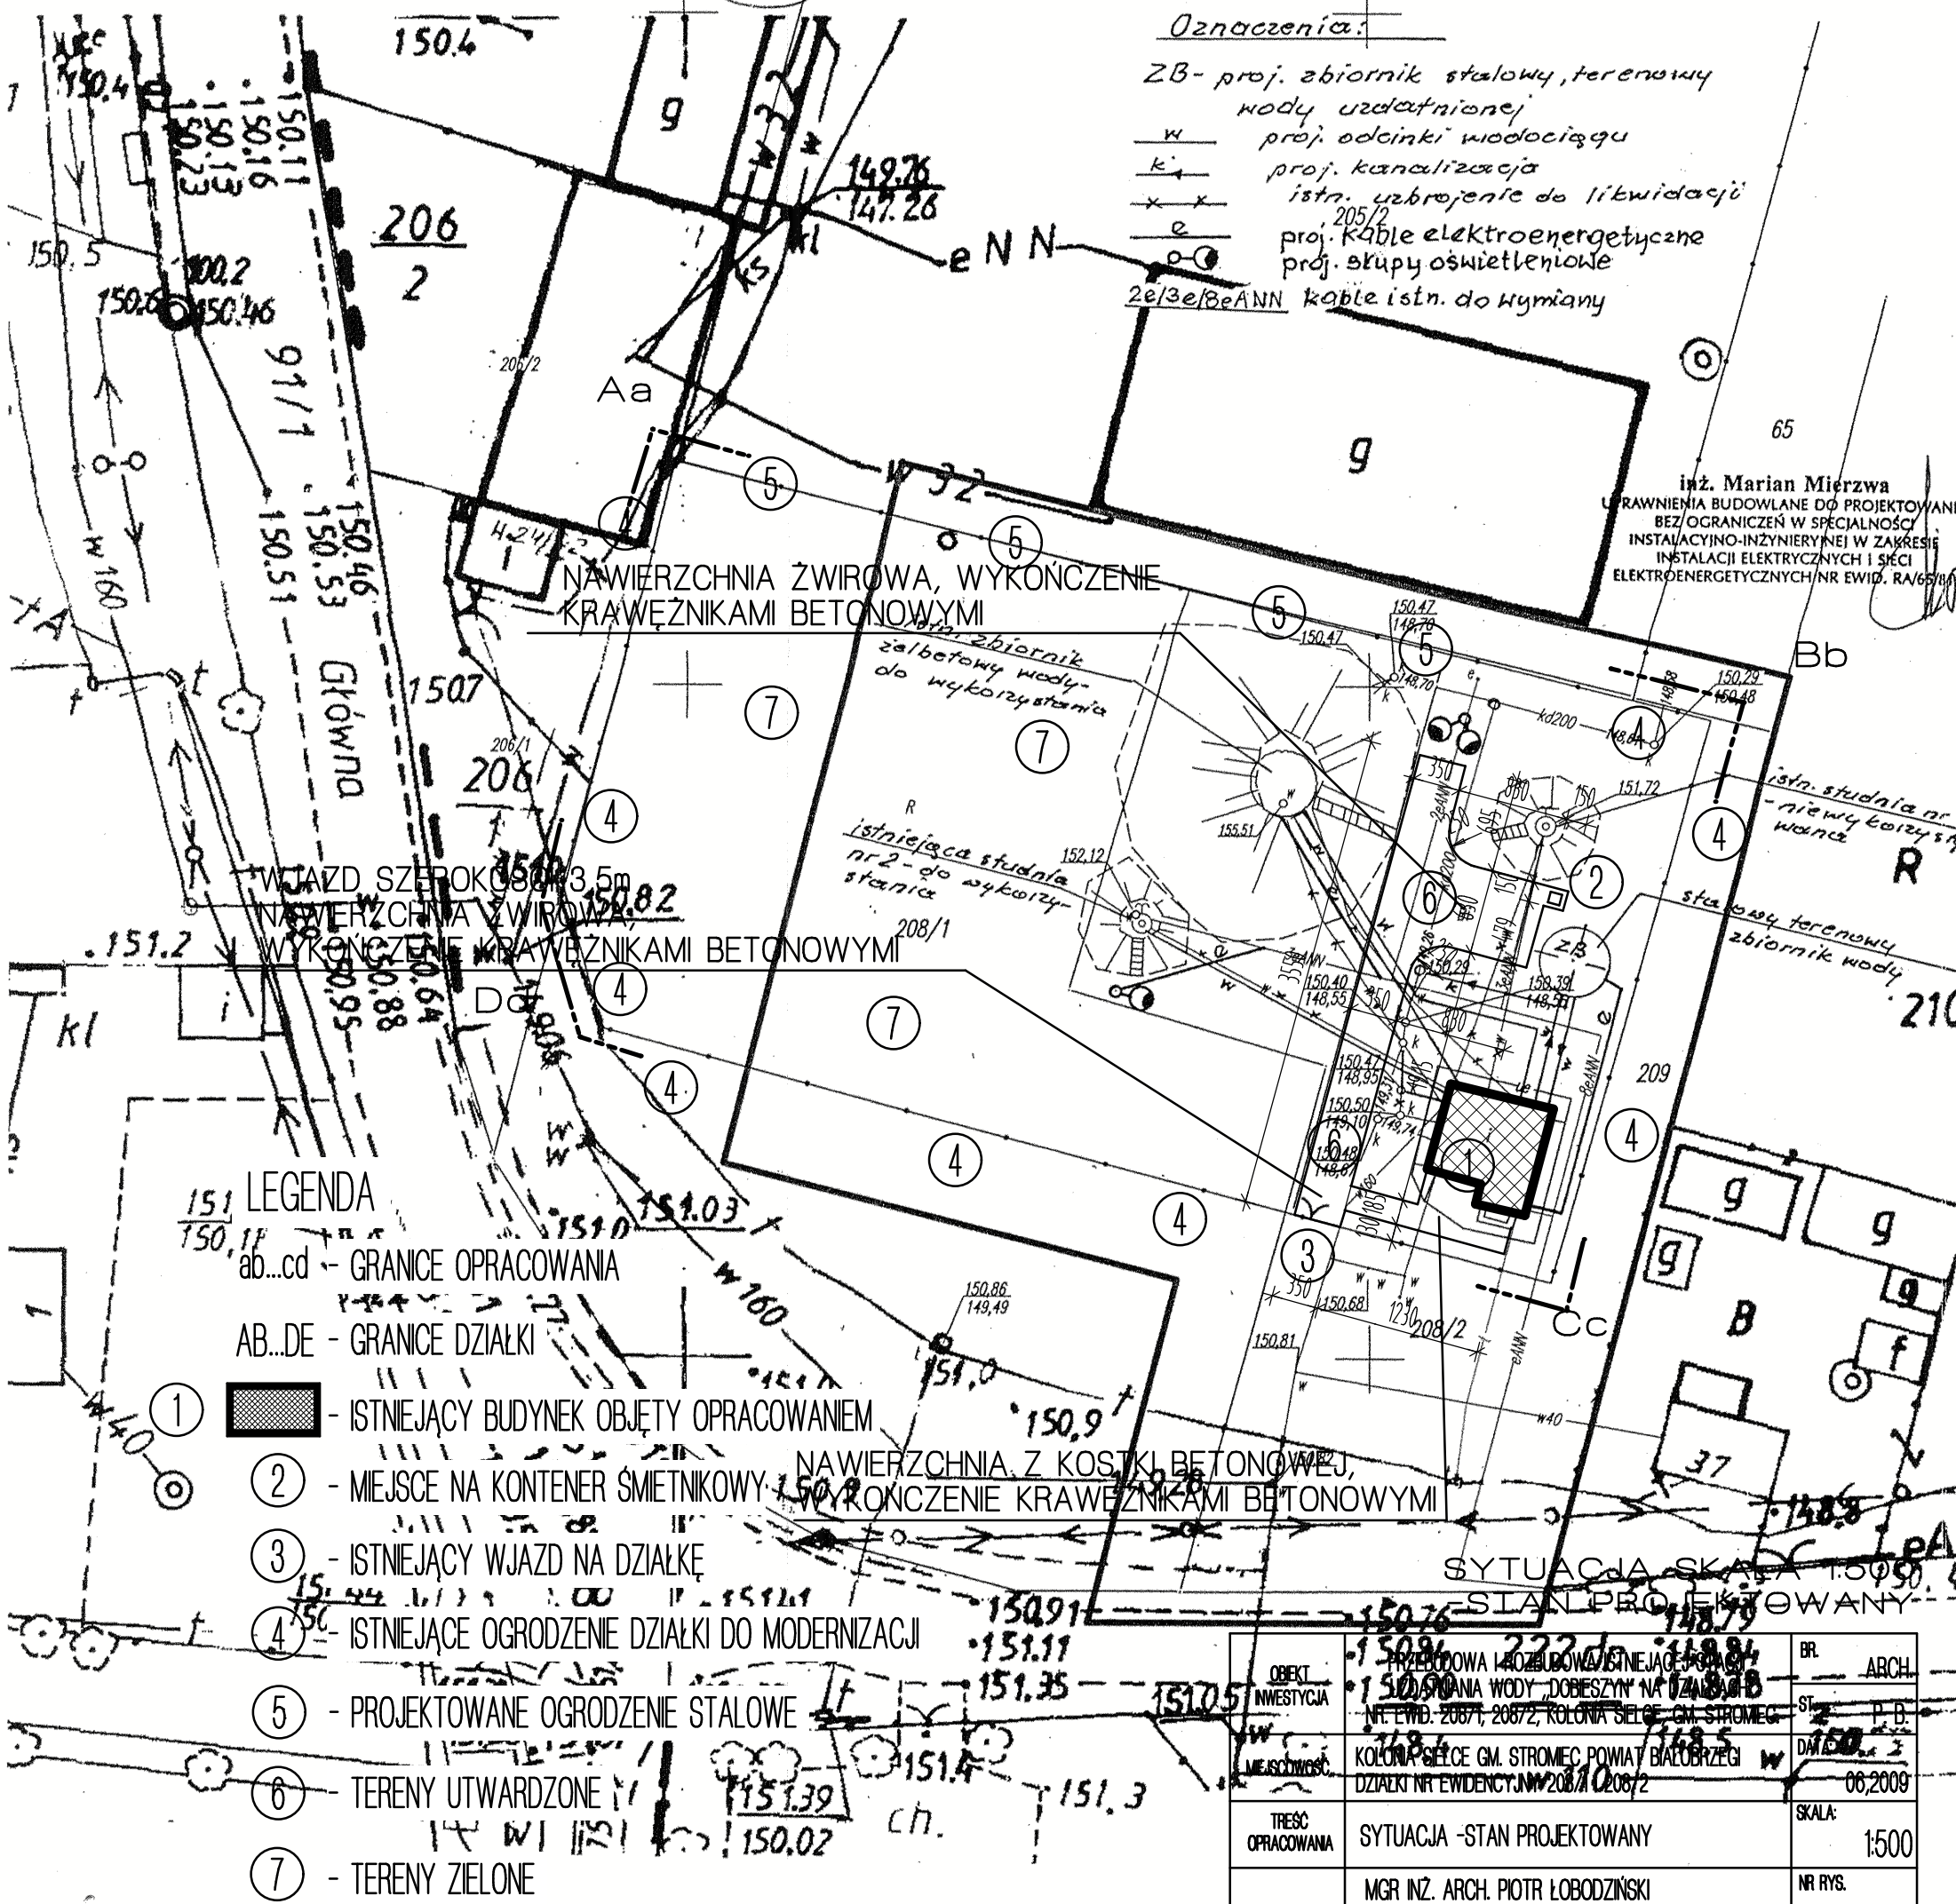

OBIEKT INWESTYCJA	PRZEBUDOWA I ROZBUDOWA ISTNIEJĄCEGO STANU WODOCIECIĄGI W DŁUGOŚCI 150,00 M WYKONANA WODY DOBIEŻYNY NA NF EWD. 20671, 20672, KOLONIA SIELCE, GM. STRONIEC	BR.	ARCH.
MIEJSCOWOŚĆ	KOLONIA SIELCE, GM. STRONIEC, POWIAT BIAŁOBRZEGI DZIAŁKI NR EWIDENCYJNY 208/1, 208/2	ST.	P. D.
TREŚĆ OPRACOWANIA	SYTUACJA - STAN PROJEKTOWANY	DATA	06.2009
PROJEKT	MGR INŻ. ARCH. PIOTR ŁOBODZIŃSKI UPRAWNIENIA BUDOWLANE DO PROJEKTOWANIA BEZ OGRANICZEŃ W SPECJALNOŚCI ARCHYTEKTONICZNEJ - NR EWD. MA/048/04, MAZOWECKA OKRĘGOWA IZBA ARCHYTEKTÓW - NR EWD. MA-1656	SKALA:	1:500
		NR RYS.	22