


WYKONAWCA ZOBOWIĄZANY JEST DO POBRANIA WYMIARÓW Z NATURY PRZED ROZPOCZĘCIEM PRACY!

WYMIARY SPRAWDZAĆ I KORYGOWAĆ W NATURZE!

POZIOMY, WYMIARY I LOKALIZACJĘ ELEMENTÓW BUDOWLANYCH, SPRAWDZAĆ NA MIEJSCU BUDOWY PRZED ROZPOCZĘCIEM PRACY!  
POŁOŻENIE ELEMENTÓW PROJEKTOWANYCH W STOSUNKU DO ISTNIEJĄCYCH DOPASOWYWAĆ W NATURZE NA PLACU BUDOWY!

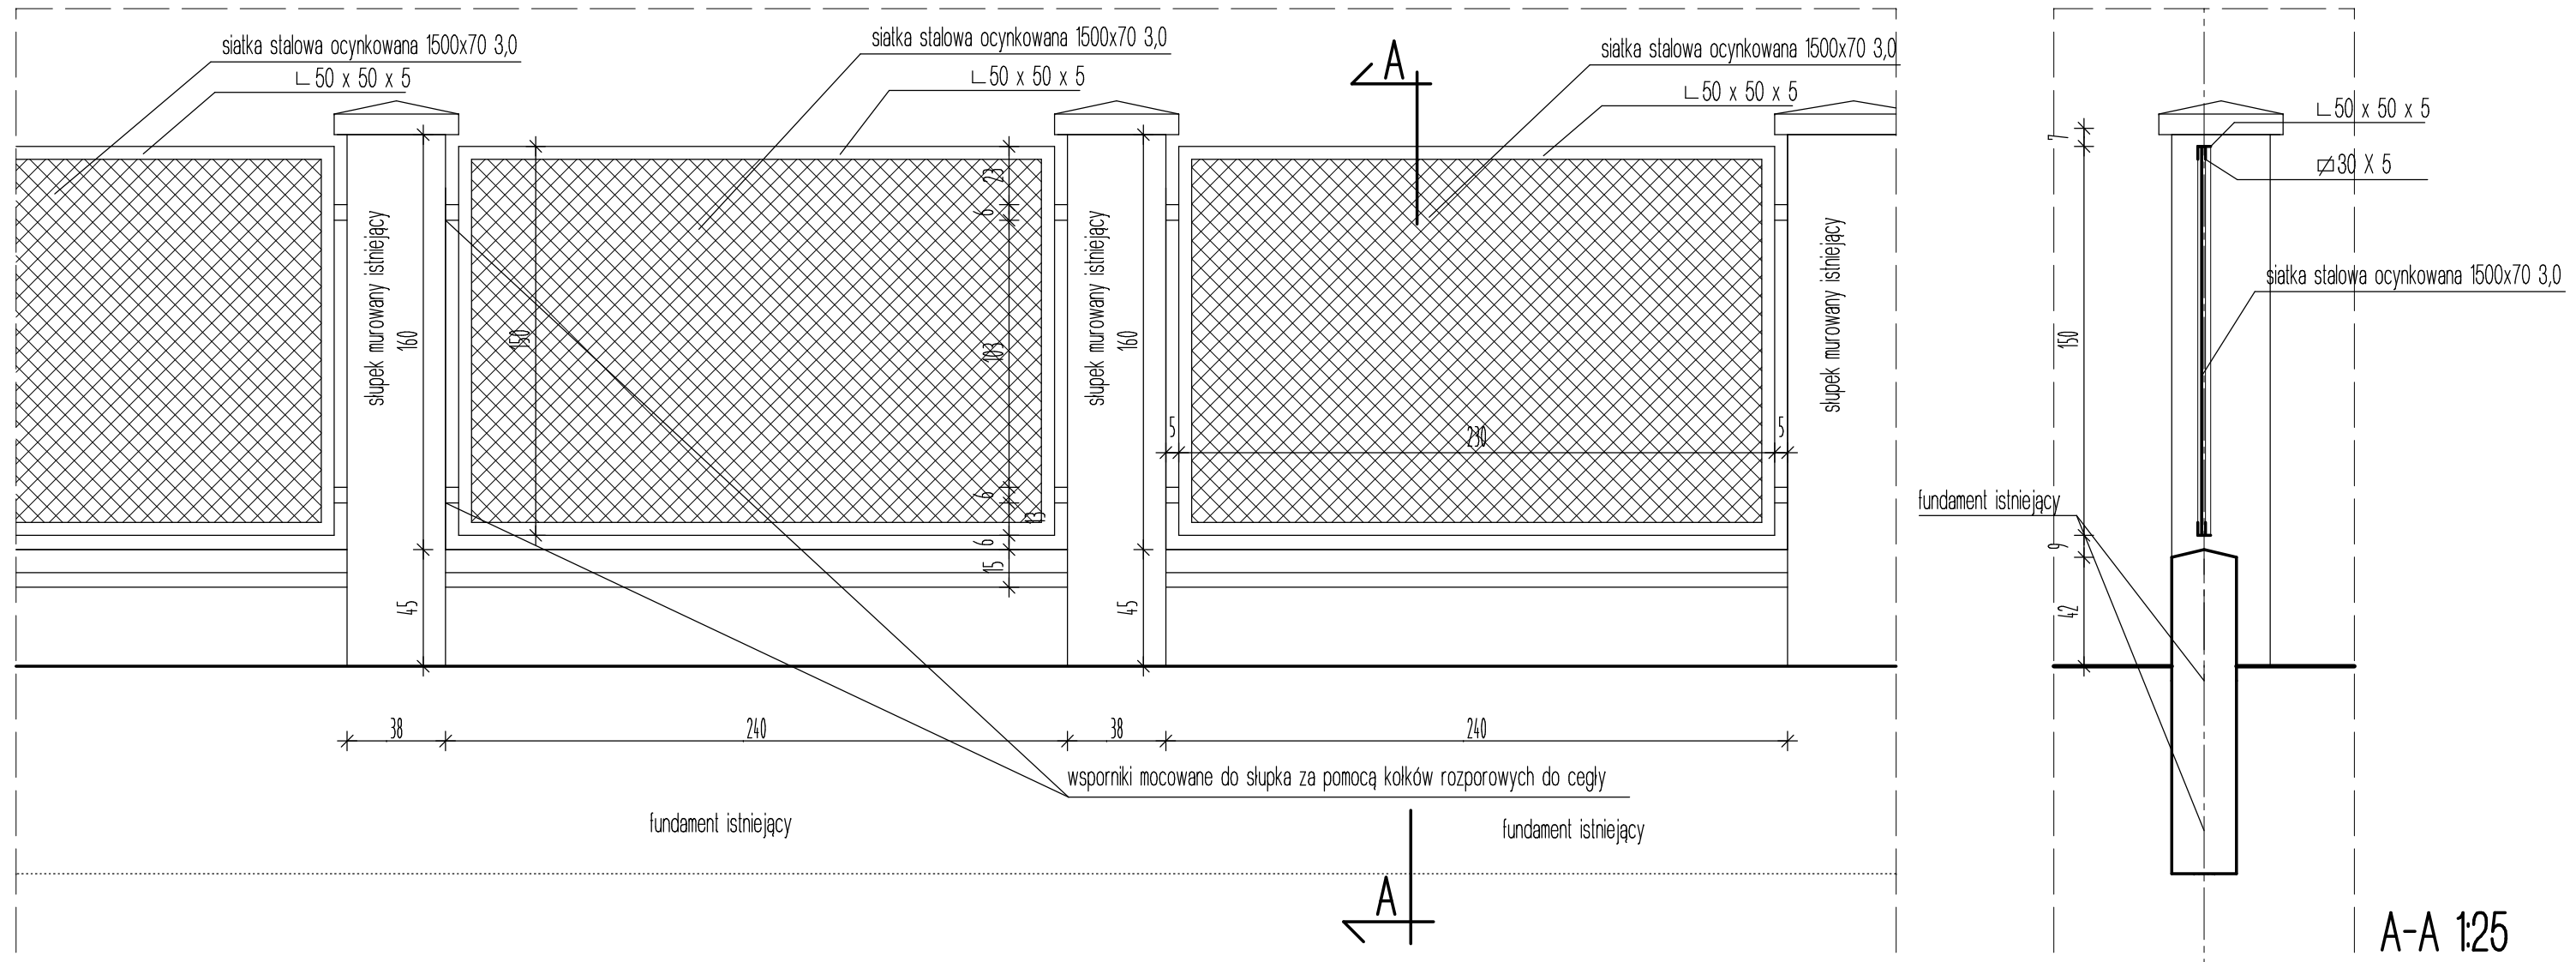

ILOŚĆ PRZĘSEŁ W OGRODZENIU DO MODERNIZACJI -70

UWAGA:

- RYSUNEK ROZPATRYWAĆ ŁĄCZNIE Z RZUTEM
- PRZED WYKONANIEM KONSTRUKCJI STALOWEJ SPRAWDZIĆ WYMIARY W NATURZE
- WSZYSTKIE SPOINY WYKONAĆ NA CAŁEJ DŁUGOŚCI PRZYLEGANIA ELEMENTÓW
- ELEMENTY STALOWE OCZYŚCIĆ DO II ST. DOKŁADNOŚCI, NASTĘPNIE POMALOWAĆ FARBĄ MINIOWĄ, PODKŁADOWĄ I DWUKROTNIE FARBĄ OLEJNĄ NAWIERZCHNIOWĄ RAL 9006

OGRODZENIE DETAL  
PRZĘSŁA MODERNIZOWANEGO SKALA 1:25  
-STAN PROJEKTOWANY

OBIEKT INWESTYCJA	PRZEBUDOWA I ROZBUDOWA ISTNIEJĄCEJ STACJI UZDATNIANIA WODY „DOBIESZYŃ” NA DZIAŁKACH NR. EWID. 208/1, 208/2, KOLONIA SELCE, GM. STROMEĆ.	BR.	ARCH.
		ST.	P. B.
MEJSCOWOŚĆ	KOLONIA SELCE GM. STROMEĆ POWIAT BIAŁOBRZEGI DZIAŁKI NR EWIDENCYJNY 208/1 i 208/2	DATA:	06,2009
TREŚĆ OPRACOWANIA	GRODZENIE DETAL PRZĘSŁA MODERN. -STAN PROJEKT.	SKALA:	1:100
PROJEKT	MGR INŻ. ARCH. PIOTR ŁOBODZIŃSKI UPRAWNIENIA BUDOWLANE DO PROJEKTOWANIA BEZ OGRANICZEŃ W SPECJALNOŚCI ARCHYTEKTONICZNEJ -NR EWID. MA/049/04; MAZOWIECKA OKRĘGOWA IZBA ARCHYTEKTÓW -NR EWID. MA-1855	NR RYS.	12