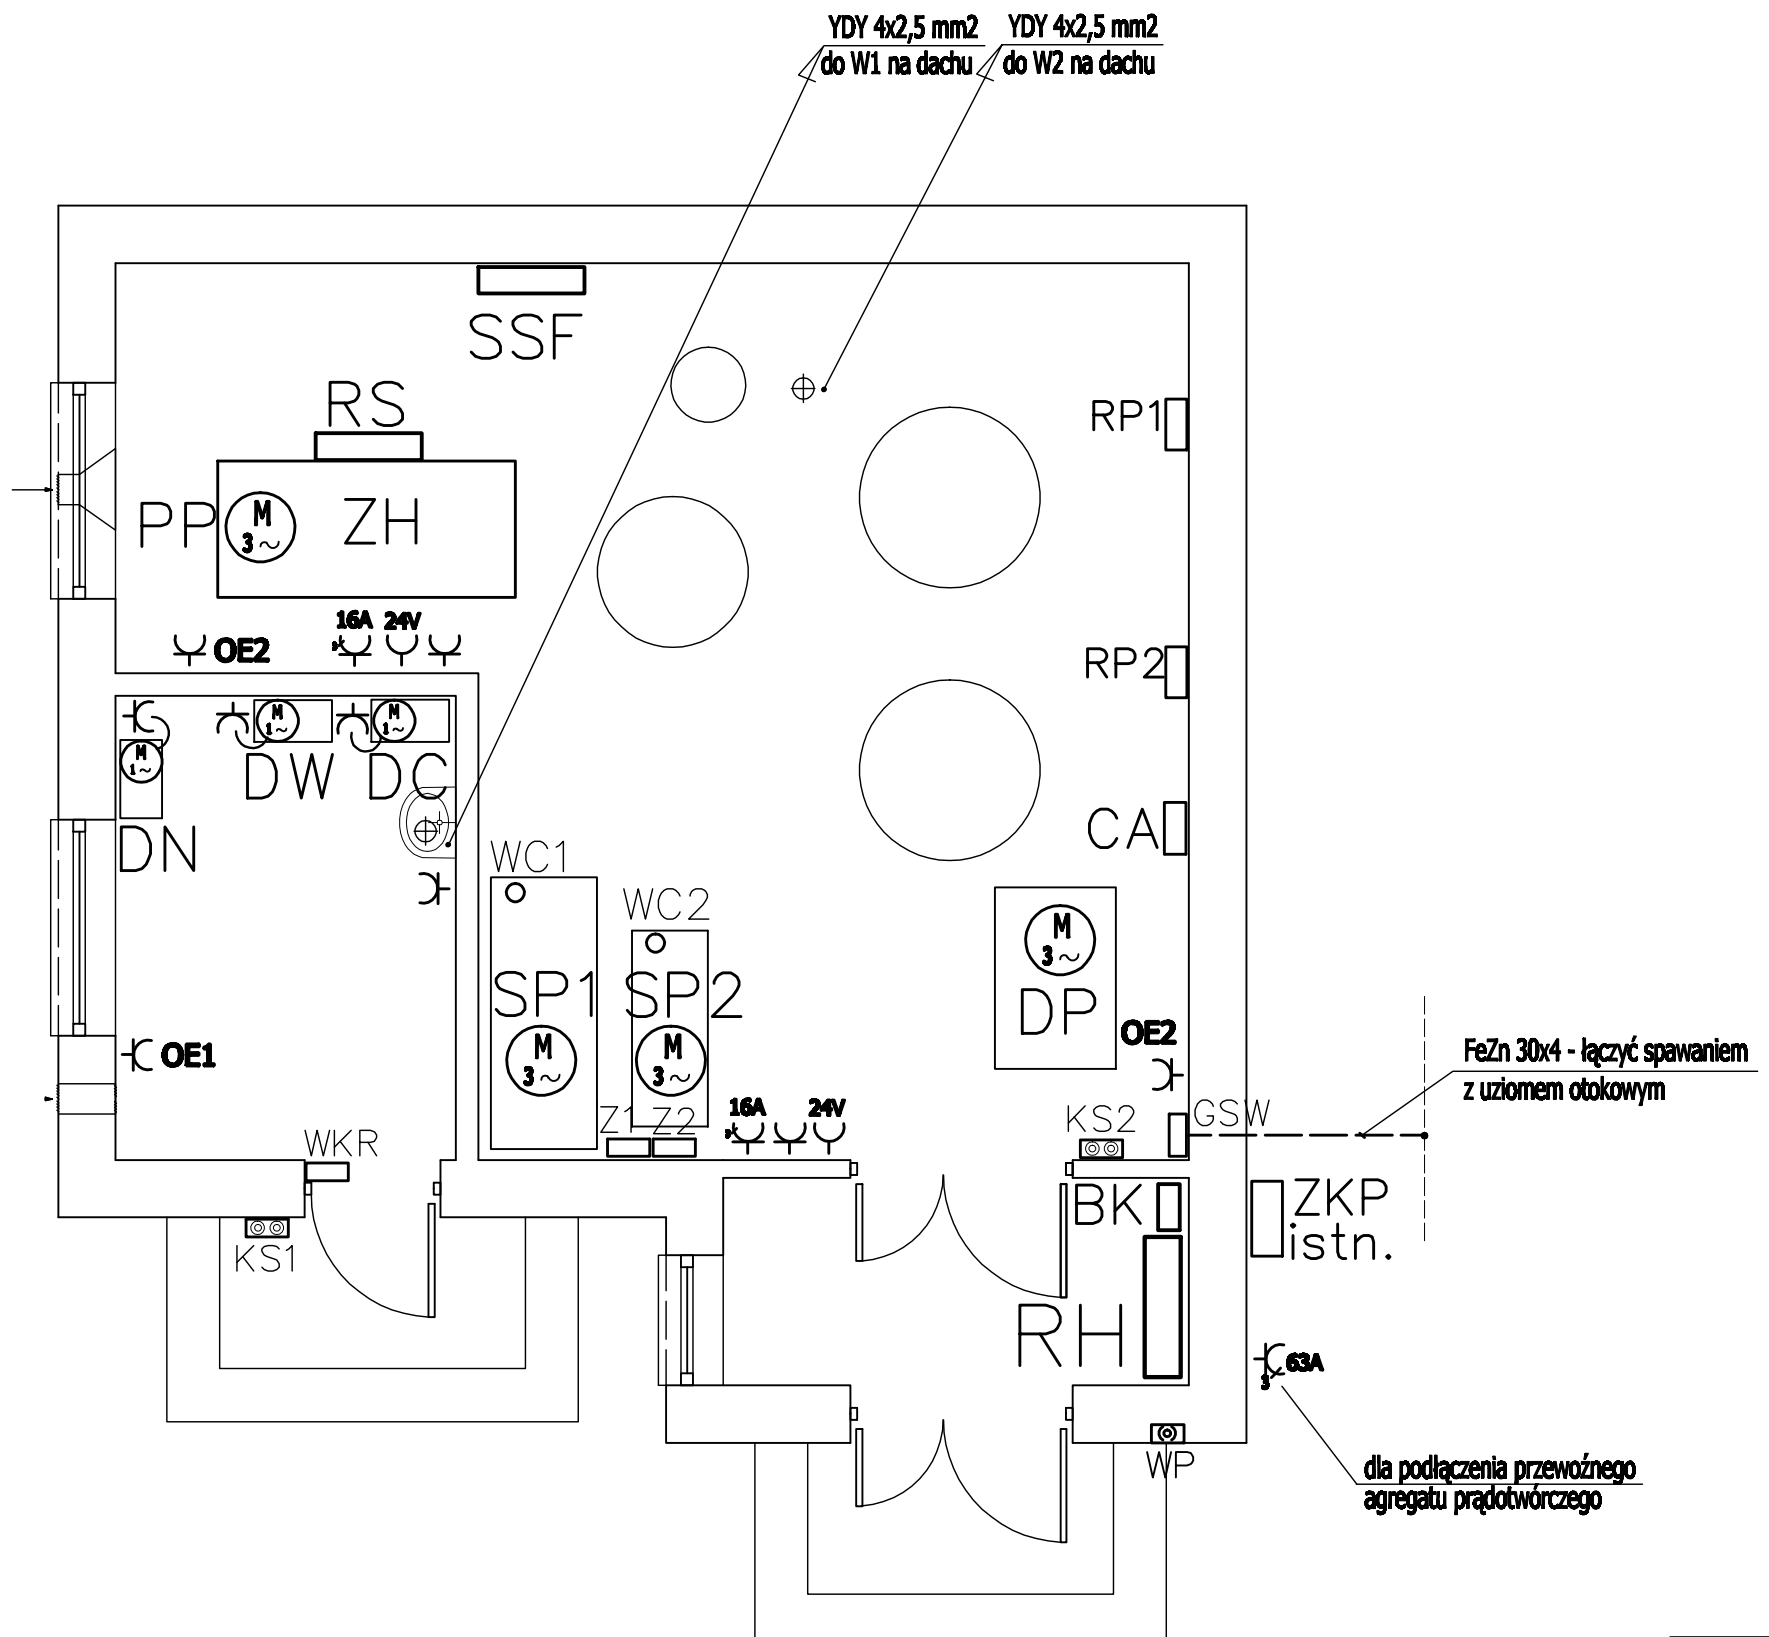

OZNACZENIA

RH - rozdzielnica główna stacji
WP - wyłącznik pożarowy
ZH - zestaw hydroforowy 3 x 5,5 kW
RS - szafa ster. zestawu hydroforowego /w komplecie zestawu/
DP - dmuchawa powietrza 7,5 kW 400V
SP1 - sprężarka 4,0 kW 400V
SP2 - sprężarka rezerw. 1,5 kW 400V
DC - chlorator 0,02 kW
DN - dozownik nadmang. potasu 0,02 kW
DN - dozownik nadmang. potasu 0,02 kW
W1 - wentylator dach. 0,04 kW 400V
W2 - wentylator dach. 0,04 kW 400V
KS1,KS2 - kaseta sterownicza FT22K3
WKR - wyłącznik krańcowy D-429
WC1,WC2 - wyłącznik ciśnieniowy
Z1-Z2 - zestaw gniazdo 3f.32A+wyłącznik
SSF - szafa sterująca filtrów
RP1,RP2 - rozdzielnice powietrza na filtry

Ochrona od porażeń:
szybkie wyłączenie zasilania
i połączenia wyrównawcze

Obiekt:	Stacja Uzdatniania Wody na dz. nr 208/1, 208/2, Kolonia Sielce gm. Stromiec.		
Temat:	Plan instalacji siłowej		
Projekt:	inż. Marian Mierzwa upr. RA/65/81		Data: 05.2009.
			Skala: 1:50
Sprawdził:	mgr inż. Zbigniew Kara upr. RA/65/85		Nr rys. 3