Gm. STROMIEC woj.radomskie

47500 — 80000 — 47200

Rejony zagrożone wystąpieniem obiektów archeologic. Uzgodnienie lej. ... się na zasadach ...

WOJEWÓDZKI URZĄD OCHRONY ZABYTKÓW W WAR. DELEGATURA W RAD. 26-680 Radom, ul. Stefana Żeromskiego 53

Zaakceptowano ze stanowiska konserwatorskiego na podstawie ustawy z dnia 23 lipca o ochronie zabytków i opiece nad zabytkami (Dz. U. Nr 162 poz. 1568 wraz z późniejszymi zmianami) z zastrzeżeniem uwzględnienia następujących warunków: PRACE ZIEMNE PROWADZIĆ POD NADZOREM ARCHEOLOGICZNYM

Załącznik do pisma z dnia 10.03.2008 r. 322/DN/08

60, 63

Z up. MAZOWIECKIEGO WOJEWÓDZKIEGO KONSERWATORA ZABYTKÓW Maciej Figiel Konserwator Delegatury w Radomiu

STAROSTWO POWIATOWE w BIAŁOBRZEGACH
ZESPÓŁ UZGADNIANIA DOKUMENTACJI PROJEKTOWEJ

Na podstawie art. 28 ust. 1 ustawy z dnia 17 maja 1989 r. - Prawo geodezyjne i kartograficzne (Dz. U. z 2000 r. nr 100, poz. 1086 i nr 128, poz. 1268) uzgadnia się usytuowanie projektowanych sieci uzbrojenia terenu

Sieć wodociągowa z przyłączami

Uzgodnione usytuowanie sieci uzbrojenia terenu wymaga wytyczenia i geodezyjnej inwentaryzacji powykonawczej przez jednostki uprawnione do wykonywania prac geodezyjnych.
W razie niezgodności realizacji sieci uzbrojenia terenu z uzgodnionym projektem inwestor zobowiązany jest przedłożyć mapę z wynikami pomiarów powykonawczych właściwemu organowi administracji architektoniczno-budowlanej.
Uzgodnienie usytuowania projektowanych sieci uzbrojenia terenu zachowuje ważność przez okres 3 lat od dnia wydania opinii w sprawie uzgodnienia usytuowania projektowanych sieci uzbrojenia terenu.
Uzgodnienie traci ważność w przypadku, o którym mowa w § 13 rozporządzenia Ministra Rozwoju Regionalnego i Budownictwa z dnia 2 kwietnia 2001 r. w sprawie geodezyjnej ewidencji sieci uzbrojenia terenu oraz zasobów uzgodnienia dokumentacji projektowej (Dz. U. Nr 38, poz. 455).

220 - 1517/2008

(pieczęć i podpis)

Z up. Starosty

PRZEWODNICZĄCY Zespołu Uzgadniania Dokumentacji Projektowej mgr inż. Czesława Dziadura

Białobrzegi, dnia 2008 - 12 - 19

Nie wyklucza się istnienia w terenie również innych urządzeń podziemnych, dla których brak było informacji branżowych i nie zostały odnalezione w ter. nie w czasie inwentaryzacji

Kopia mapy jest zgodna z oryginałem 124.411.051 treść mapy aktualna na dzień 2008.05

-6705433345- NIP 798-103-64-54
PRZEDSIĘBIORSTWO USŁUG GEODEZYJNYCH I KARTOGRAFICZNYCH
Szczepan Szczepaniak
26-800 Białobrzegi, Plac Zygmunta Starego 9/54
tel. (048) 613-23-33 - praca
tel. (048) 613-14-81 - dom
Szczepan Szczepaniak
GEODETA uprawnienia nr 1663
tel. 0 604 239 593

Uzgodniono - zaopiniowano na podstawie ustawy z dnia 14 marca 1985 r. (Państwowej Inspekcji Sanitarnej (tekst jedn. Dz.U. z 2006 r. Nr 122, poz. 851 z późn. zm.) pod warunkiem wprowadzonych - zastrzeżeń zamieszczonych w powyższej decyzji-opinii sanitarnej z dn. 2008.01.02 znak: ZNS.724-01/08 244

PAŃSTWOWY POWIATOWY INSPEKTOR SANITARNY w Białobrzegach Adam Serzycki

RZECZOZNAWCA DO SPRAW ZABEZPIECZEŃ PRZECIWPOŻAROWYCH mgr inż. Stanisław Musiał
upr. bud. 382/98 ... 2008

zgodność projektu z wymaganiami ochrony przeciwpożarowej stwierdzam bez uwag z uwagami

Obiekt	Sieć wodoc. z przyłączami dla wsi: Lipskie Budy, Kolonia Sielce, Sielce, Dobrzyszyn
Temat	Projekt budowlany - plan zagospodarowania
Projek.	Andrzej Maj upr. 28/91
Spraw.	Jan Bochnia upr. 159/92
Data	
Skala	1:1000
Nr rys.	23

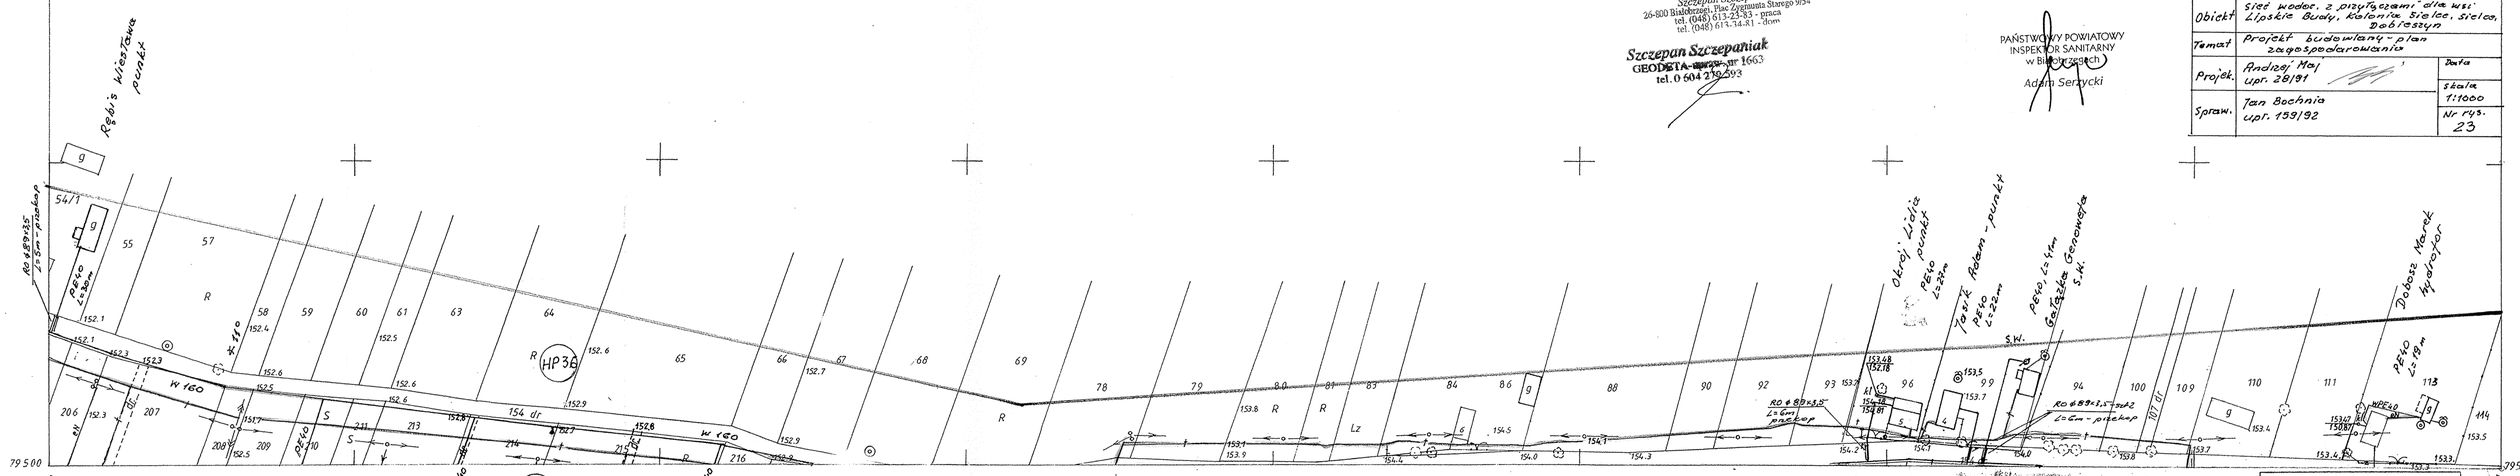

MAPA ZASADNICZA

Założona w r. 1998 przez
ZAKŁAD USŁUG GEODEZYJNYCH
JAN ZASOWSKI

Kierownik Zakładu: mgr. inż. Jan Zasowski dn. 1998. 10. 28

124.411.051

1:1000

042 — 053

Gm. STROMIEC woj. radomskie

1. wieś : Lipskie Budy

WOJEWÓDZKI ZASÓB GEODEZYJNY I KARTOGRAFICZNY w Radomiu
1998 -12- 30 1317-8/98-1
Z up. WOJEWODY
mgr inż. Bożena Kierzek
st. insp. wojewódzki
(pieczęć i podpis)

STAROSTWO POWIATOWE w Białobrzegach
Geodeta Powiatowy
Ośrodek Dokumentacji Geodezyjnej i Kartograficznej
W obszarze oznaczonym linią ... dokonano aktualizacji treści mapy zasadniczej.
Dokumenty z pomiaru uzupełniającego do zasobu powiatowego w dniu 2008-12-17 i zaewidencjonowano pod nr 1317-31/2008.1
Niniejsza mapa może służyć do celów projektowych.
Projektowane obiekty budowlane wymagające pozwolenia na budowę podlegają wytyczeniu i inwentaryzacji powykonawczej przez jednostki uprawnione do wykonywania prac geodezyjnych.
Białobrzegi, dnia 2008-12-19
mgr inż. Czesław Dziadura GEODETA POWIATOWY