Gm. STROMIEC woj. radomskie

45 600

80 500

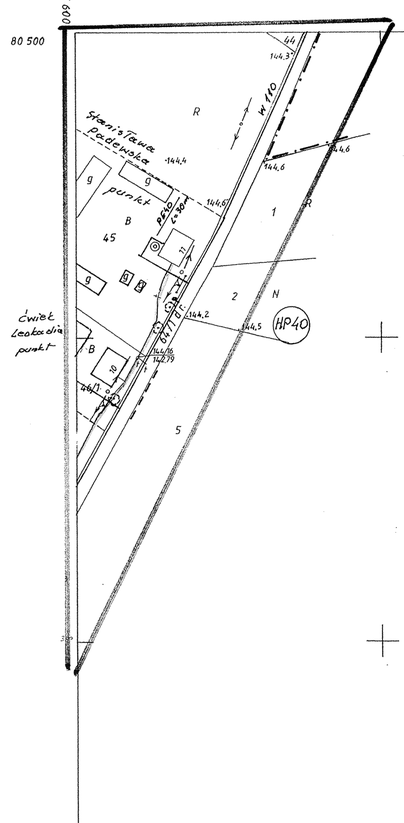

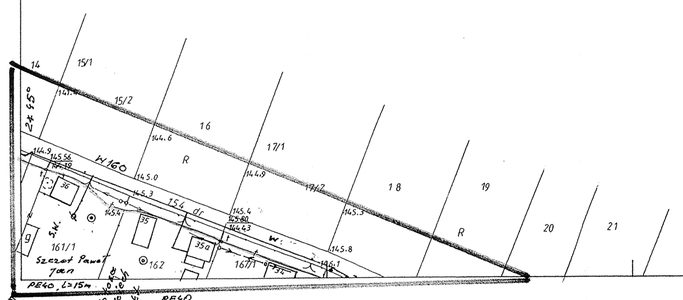

80 000

5 600

Nie wykluczа się istnienia w terenie również innych urządzeń podziemnych, dla których brak było informacji branżowych i nie zostały odnalezione w terenie w czasie inwentaryzacji geodezyjnych.

Opis mapy do celów prawnych
z oryginałem 124.233.244
Treść mapy aktualna na dzień 2008.09
w granicach lokalizacji

1/0543345 NIP 798-103-64-54
PRZEDSIĘBIORSTWO USŁUG GEODEZYJNYCH I KARTOGRAFICZNYCH
Szczepan Szczepaniak
26-800 Białobrzegi, Plac Zgromadzenia Starego 9/54
tel. (048) 613-23-33 - praca
tel. (048) 613-34-81 - dom

Szczepan Szczepaniak
GEODETA uprawn. nr 1663
tel. 0 604 279 592

STAROSTWO POWIATOWE w BIAŁOBRZEGACH
ZESPÓŁ UZGADNIANIA DOKUMENTACJI PROJEKTOWEJ
Na podstawie art. 28 ust. 1 ustawy z dnia 17 maja 1989 r. - Prawo geodezyjne i kartograficzne (Dz. U. z 2000 r. nr 100, poz. 1086 i z 2001 r. nr 129, poz. 1439) uzgodniono usytuowanie projektowanych sieci uzbrojenia terenu
Sieć kanalizacji sanitarnej grawitacyjnej
Uzgodnienie usytuowania sieci uzbrojenia terenu nie zwalnia wykonawcy i projektanta inwentaryzacji powykonawczej przez jednostki uprawnione do wykonywania prac geodezyjnych.
W razie niezgodności realizacji sieci uzbrojenia terenu z uzgodnionym projektem inwestor zobowiązany jest przedłożyć mapę z wynikami pomiarów powykonawczych właściwemu organowi administracji architektoniczno-budowlanej.
Uzgodnienie usytuowania projektowanych sieci uzbrojenia terenu zachowuje ważność przez okres 3 lat od dnia wydania opinii w sprawie uzgodnienia usytuowania, chyba że w międzyczasie nie nastąpiły istotne zmiany w przepisach techniczno-budowlanych.
Uzgodnienie traci ważność w przypadku, o którym mowa w § 13 rozporządzenia Ministra Rozwoju Regionalnego i Budownictwa z dnia 2 listopada 2001 r. w sprawie geodezyjnej ewidencji sieci uzbrojenia terenu oraz zasad udostępniania tych danych (Dz. U. Nr 38, poz. 455).
Dokumentacja projektowa
(tytuł, numer)
Białobrzegi, dnia 2008-12-19
Z up. Starosty
KIEROWNIK
Zespołu Uzgadniania Dokumentacji
mgr inż. Leszek Dziadura

Uzgodniono - zaopiniowano
na podstawie ustawy
z dnia 14 marca 1985 r.
o Państwowej Inspekcji Sanitarnej
(tekst jedn. Dz.U. z 2006 r. Nr 122, poz. 851 z późn. zm.)
pod warunkiem wprowadzonych zastrzeżeń zamieszczonych w pozytywnej opinii sanitarnej
z dn. 2008.01.02
znak: ZNS.714-01/08
244

PAŃSTWOWY POWIATOWY
INSPEKTOR SANITARNY
w Białobrzegach
Adam Serzycki

RZECZOZNAWCA DO SPRAW ZABEZPIECZEŃ PRZECIWPOŻAROWYCH
mgr inż. Stanisław Musiał
upr. bud. w st. specjalnej Nr upr. 382/98
Rusiec, dn. 7.11.2008

zgodność projektu z wymaganiami ochrony przeciwpożarowej stwierdzam
bez uwag
zastrzeżeniami

Obiekt	Sieć kanal. z przyłączami dla wsi Lipskie Budy, kolonia Sielec, Sielec, Dobieszyn
Temat	projekt budowlany – plan zagospodarowania
Projekt.	Andrzej Maj upr. 28/81
Data	2008.11
Skala	1:1000
Spr.	Jan Bochnia upr. 159/92
Nr rys.	21

80 000

45 600

124.233.244
1:1000

MAPA ZASADNICZA

Założona w r. 1996 przez
PRZEDSIĘBIORSTWO USŁUG GEODEZYJNYCH
I KARTOGRAFICZNYCH SZ. SZCZEPANIAK
BIAŁOBRZEGI
1996.08.12

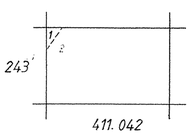

Gm. STROMIEC woj. radomskie
1 wieś: Matyldzin
2 wieś: Lipskie Budy

WOJEWÓDZKI OŚRODEK DOKUMENTACJI GEODEZYJNEJ I KARTOGRAFICZNEJ
w Radomiu Filia w Białobrzegach
wpisano do ewidencji
pod nr 1253-1/96
dnia 1996-08-14
INSPEKTOR WOJEWÓDZKI
mgr inż. Bożena Kierczak
(pieczątka i podpis)

STAROSTWO POWIATOWE
w Białobrzegach
Geodeta Powiatowy
Ośrodek Dokumentacji Geodezyjnej i Kartograficznej
W obszarze oznaczonym linią ODCZYTANO
dokonano aktualizacji treści mapy zasadniczej
Dokumenty z pomiaru uzupełniającego przyjęto do zasobu powiatowego w dniu 2008-11-11
i zaewidencjonowano pod nr 1253-1/2008
Niniejsza mapa może służyć do celów projektowych.
Projektowane obiekty budowlane wymagające pozwolenia na budowę podlegają wytyczeniu i inwentaryzacji powykonawczej przez jednostki uprawnione do wykonywania prac geodezyjnych.
Białobrzegi, dnia 2008-07-11
STAROSTA
mgr inż. Leszek Dziadura
GEODETA POWIATOWY

45 600