


Gm. STROMIEC woj. radomskie

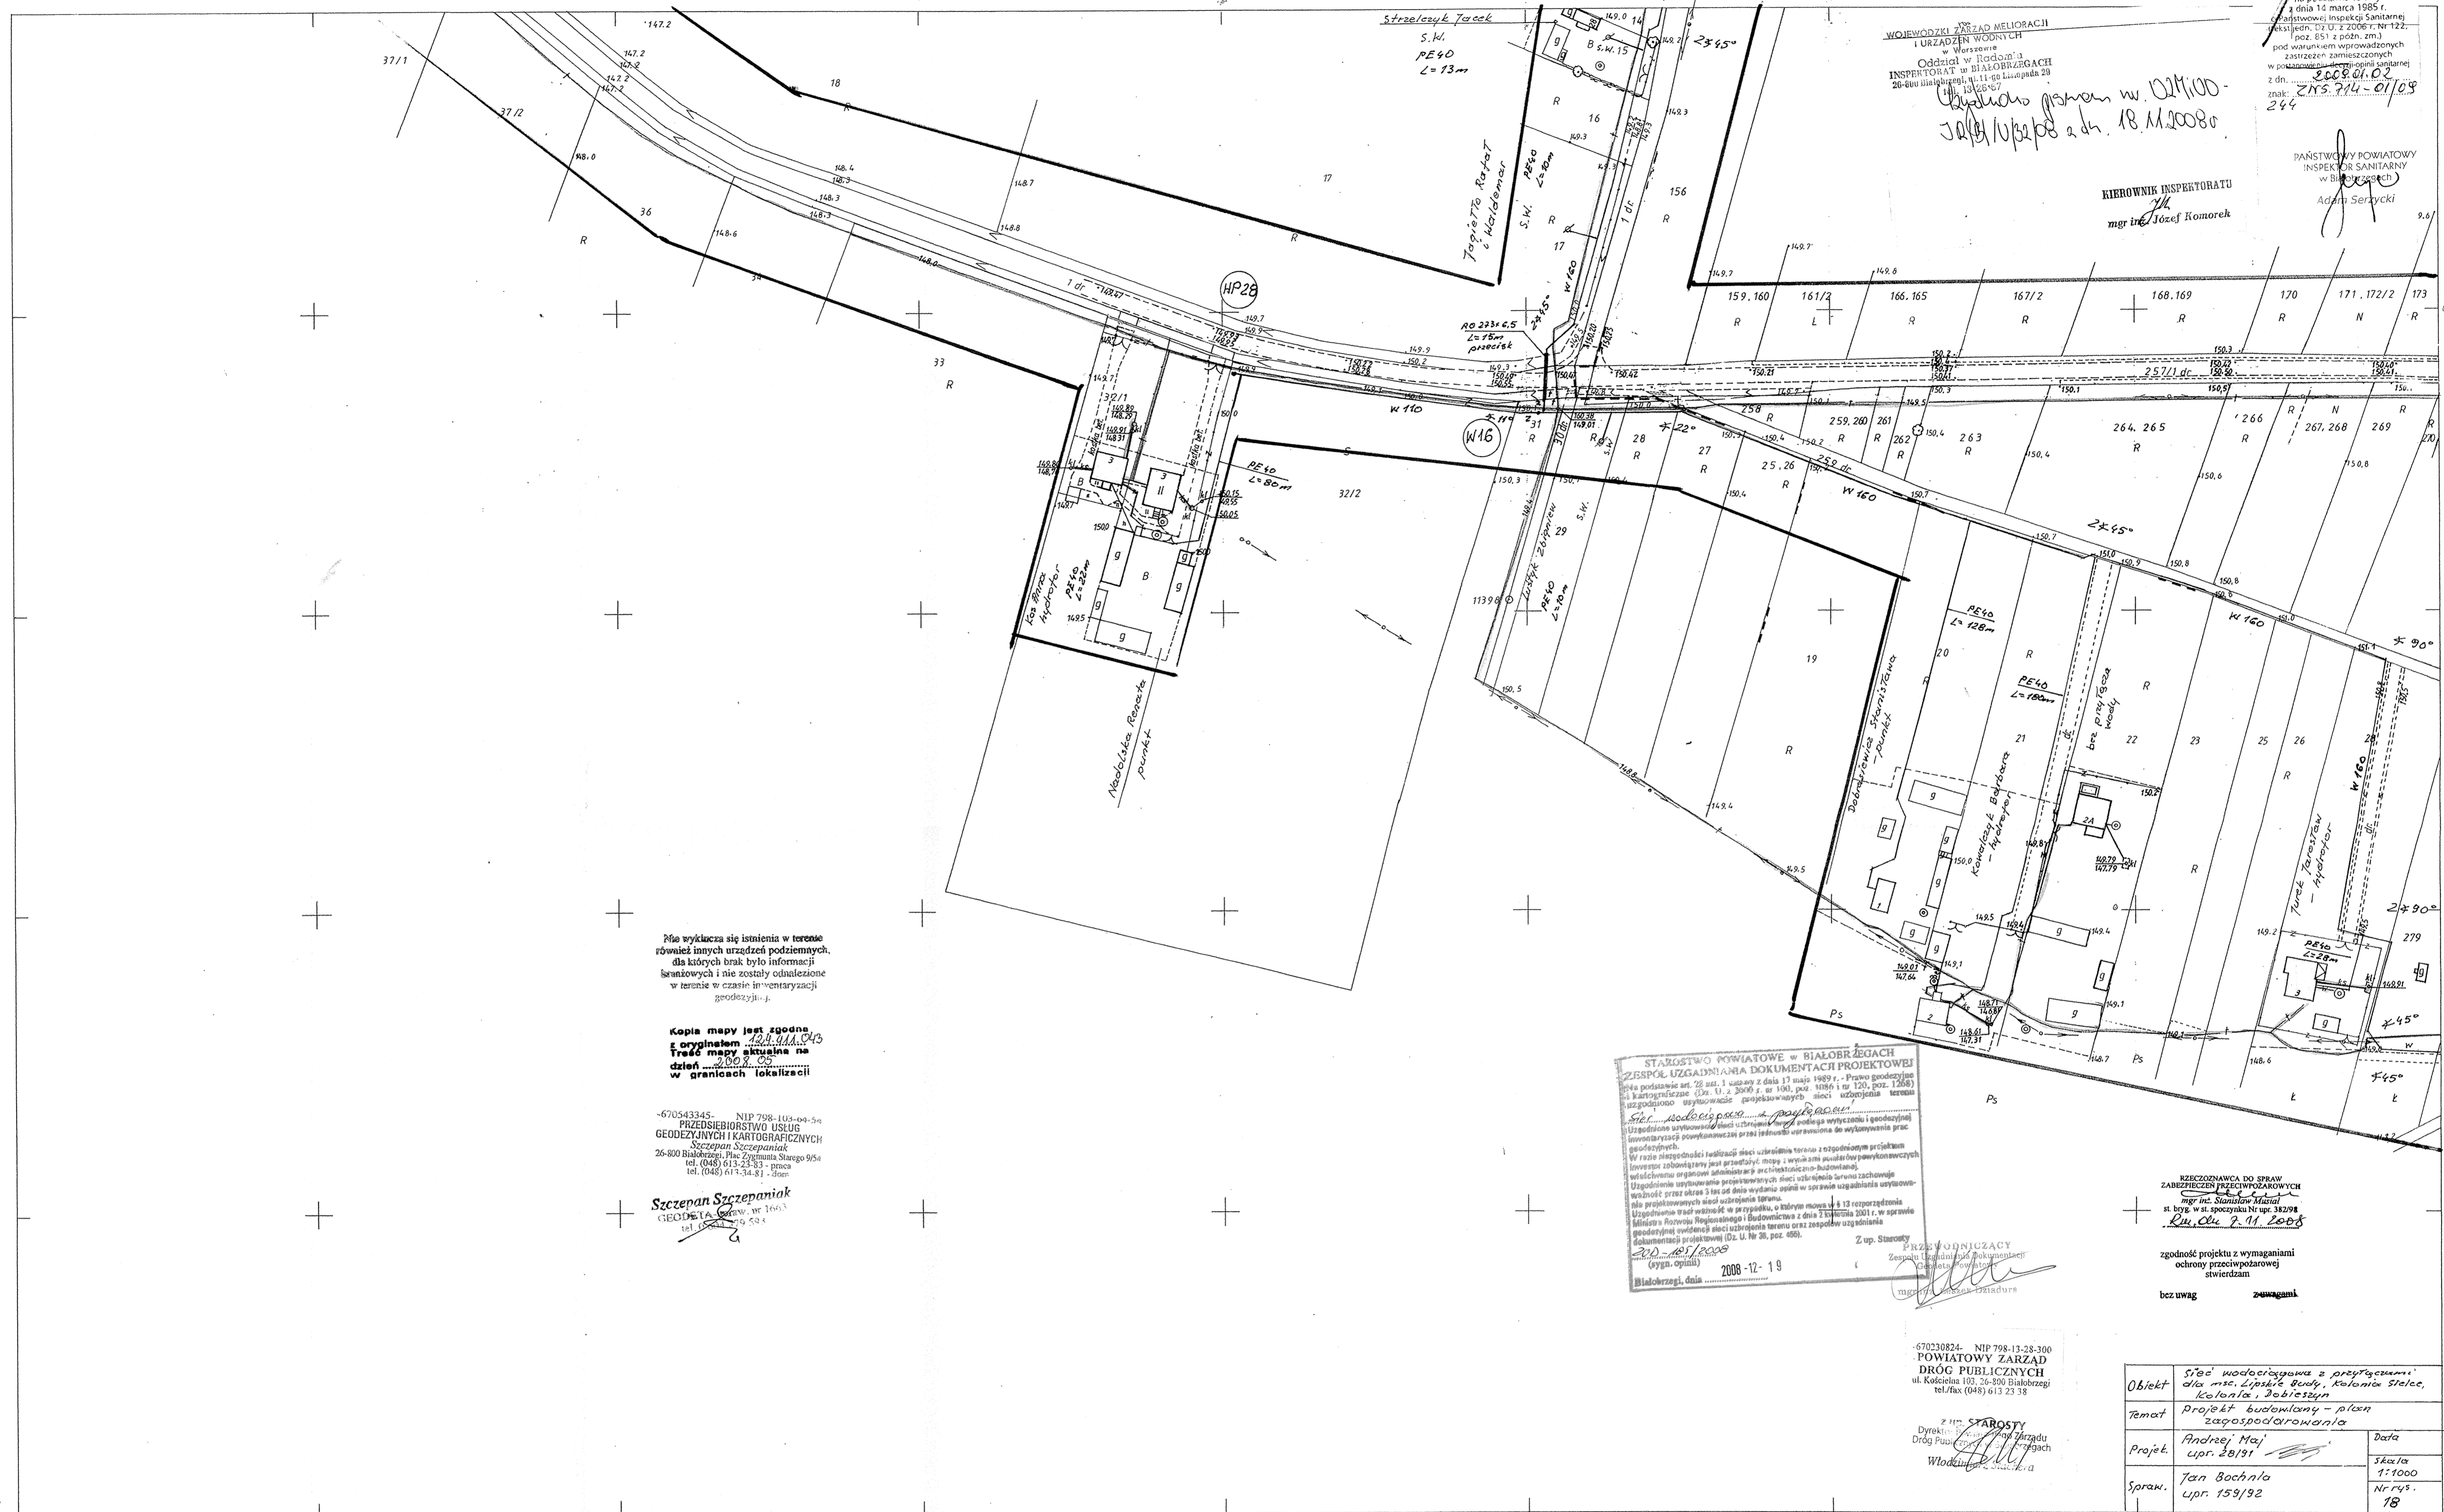

Uzgodniono - zaakceptowano na podstawie ustawy z dnia 10 marca 1985 r. o Inspekcji Sanitarnej (poz. 851 z późn. zm.) pod warunkiem wprowadzenia zastrzeżeń zamieszczonych w pozwoleniu na budowę z dn. 2008.01.02 znak: 2008.01.02/244

WOJEWÓDZKI ZARZĄD MELIORACJI I URZĄDZEN WODNYCH w Warszawie Oddział w Białobrzegach INSPEKTORAT w Białobrzegach 26-800 Białobrzegi, ul. 11-go Listopada 28

Wydano pismem w. 0211/00-309/10/2008 z dn. 18.11.2008

KIEROWNIK INSPEKTORATU mgr inż. Józef Komorek

PAŃSTWOWY POWIATOWY INSPEKTOR SANITARNY w Białobrzegach Adam Serzycki

Nie wyklucza się istnienia w terenie również innych urządzeń podziemnych, dla których brak było informacji branżowych i nie zostały odnotowane w terenie w czasie inwentaryzacji geodezyjnej.

Kopia mapy jest zgodna z oryginałem. Treść mapy aktualna na dzień 2008.03 w granicach lokalizacji

-670343345- NIP 798-103-09-56
PRZEDSIĘBIORSTWO USŁUG
GEODEZYJNYCH I KARTOGRAFICZNYCH
Szczepan Szczepaniak
26-800 Białobrzegi, Plac Zygmunta Starego 9/5a
tel. (048) 613-23-33 - pica
tel. (048) 613-34-81 - 5000

Szczepan Szczepaniak
GEODETA POWIATOWY
tel. (048) 613-23-33

STAROSTWO POWIATOWE w BIALOBRZEGACH
ZESPÓŁ UZGADNIANIA DOKUMENTACJI PROJEKTOWEJ
na podstawie art. 25 ust. 1 ustawy z dnia 17 maja 1989 r. - Prawo geodezyjne i kartograficzne (Dz. U. z 2000 r. nr 120, poz. 1268) i Rozporządzenie (Dz. U. z 2000 r. nr 140, poz. 1186) i nr 120, poz. 1268) i Rozporządzenie (Dz. U. z 2000 r. nr 140, poz. 1186) i nr 120, poz. 1268)

Starosta Powiatowy
mgr inż. Stanisław Małaj
st. bryg. w st. spoczynku Nr upr. 28278
Ru. Odr. 7.11.2008

Zgodność projektu z wymaganiami ochrony przeciwpożarowej stwierdzam
bez uwag z uwagami

-670330824- NIP 798-11-28-300
POWIATOWY ZARZĄD
DRÓG PUBLICZNYCH
ul. Kościelna 102, 26-800 Białobrzegi
tel./fax (048) 613 23 38


Z up. Starosta
Dyrektor Powiatowego Zarządu
Drog Publicznych w Białobrzegach
Włodzisław Dziadosza

WOJEWÓDZKI OŚRODEK BUDOWNICTWA I KARTOGRAFICZNEJ w Katowicach Filia w Białobrzegach
do ewidencji
dn. 1996-10-29 nr 1317-3/96-2
INSPEKTOR WOJEWÓDZKI
mgr inż. Bożena Kluciarz
(pieczęć i podpis)

STAROSTWO POWIATOWE w Białobrzegach
Geodeta Powiatowy
Oficjalna Dokumentacja Geodezyjna i Kartograficzna
W obszarze oznaczonym linią, LK. 124.411.043
dokonano aktualizacji treści mapy zasadniczej
dokumenty z pomiaru uzupełniono do stanu do zabudowy powiatowego w dniu 2008-07-11
i zewidencjonowano pod nr 124.411.043
Niniejsza mapa może służyć do celów projektowych.
Projektowane obiekty budowlane wymagające pozwolenia na budowę podlegają wytyczeniu i inwentaryzacji powykonanej przez jednostki uprawnione do wykonywania prac geodezyjnych
2008-07-11
mgr inż. Leszek Dziadosza
GEODETA POWIATOWY

124.411.043
1:1000
F-

MAPA ZASADNICZA
Założona w r. 1996 przez
PRZEDSIĘBIORSTWO USŁUG GEODEZYJNYCH I KARTOGRAFICZNYCH SZ. SZCZEPANIAK BIALOBRZEGI

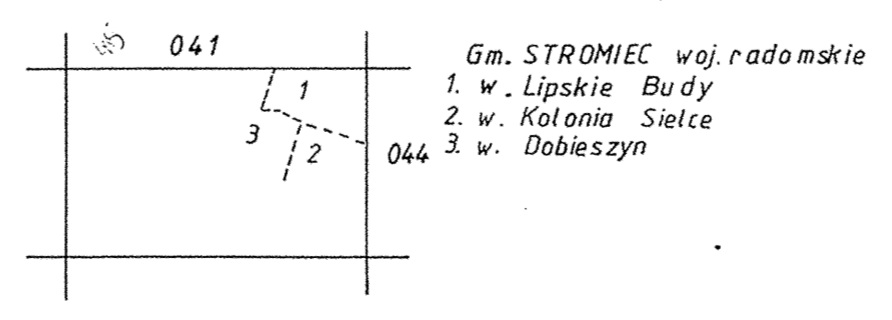

Uzgodniono - zaakceptowano
z - 19/99