


Gm. STROMIEC woj. radomskie

Szczepan Szczepaniak
GEODETA - inż. nr 1663
tel. 617-54-81

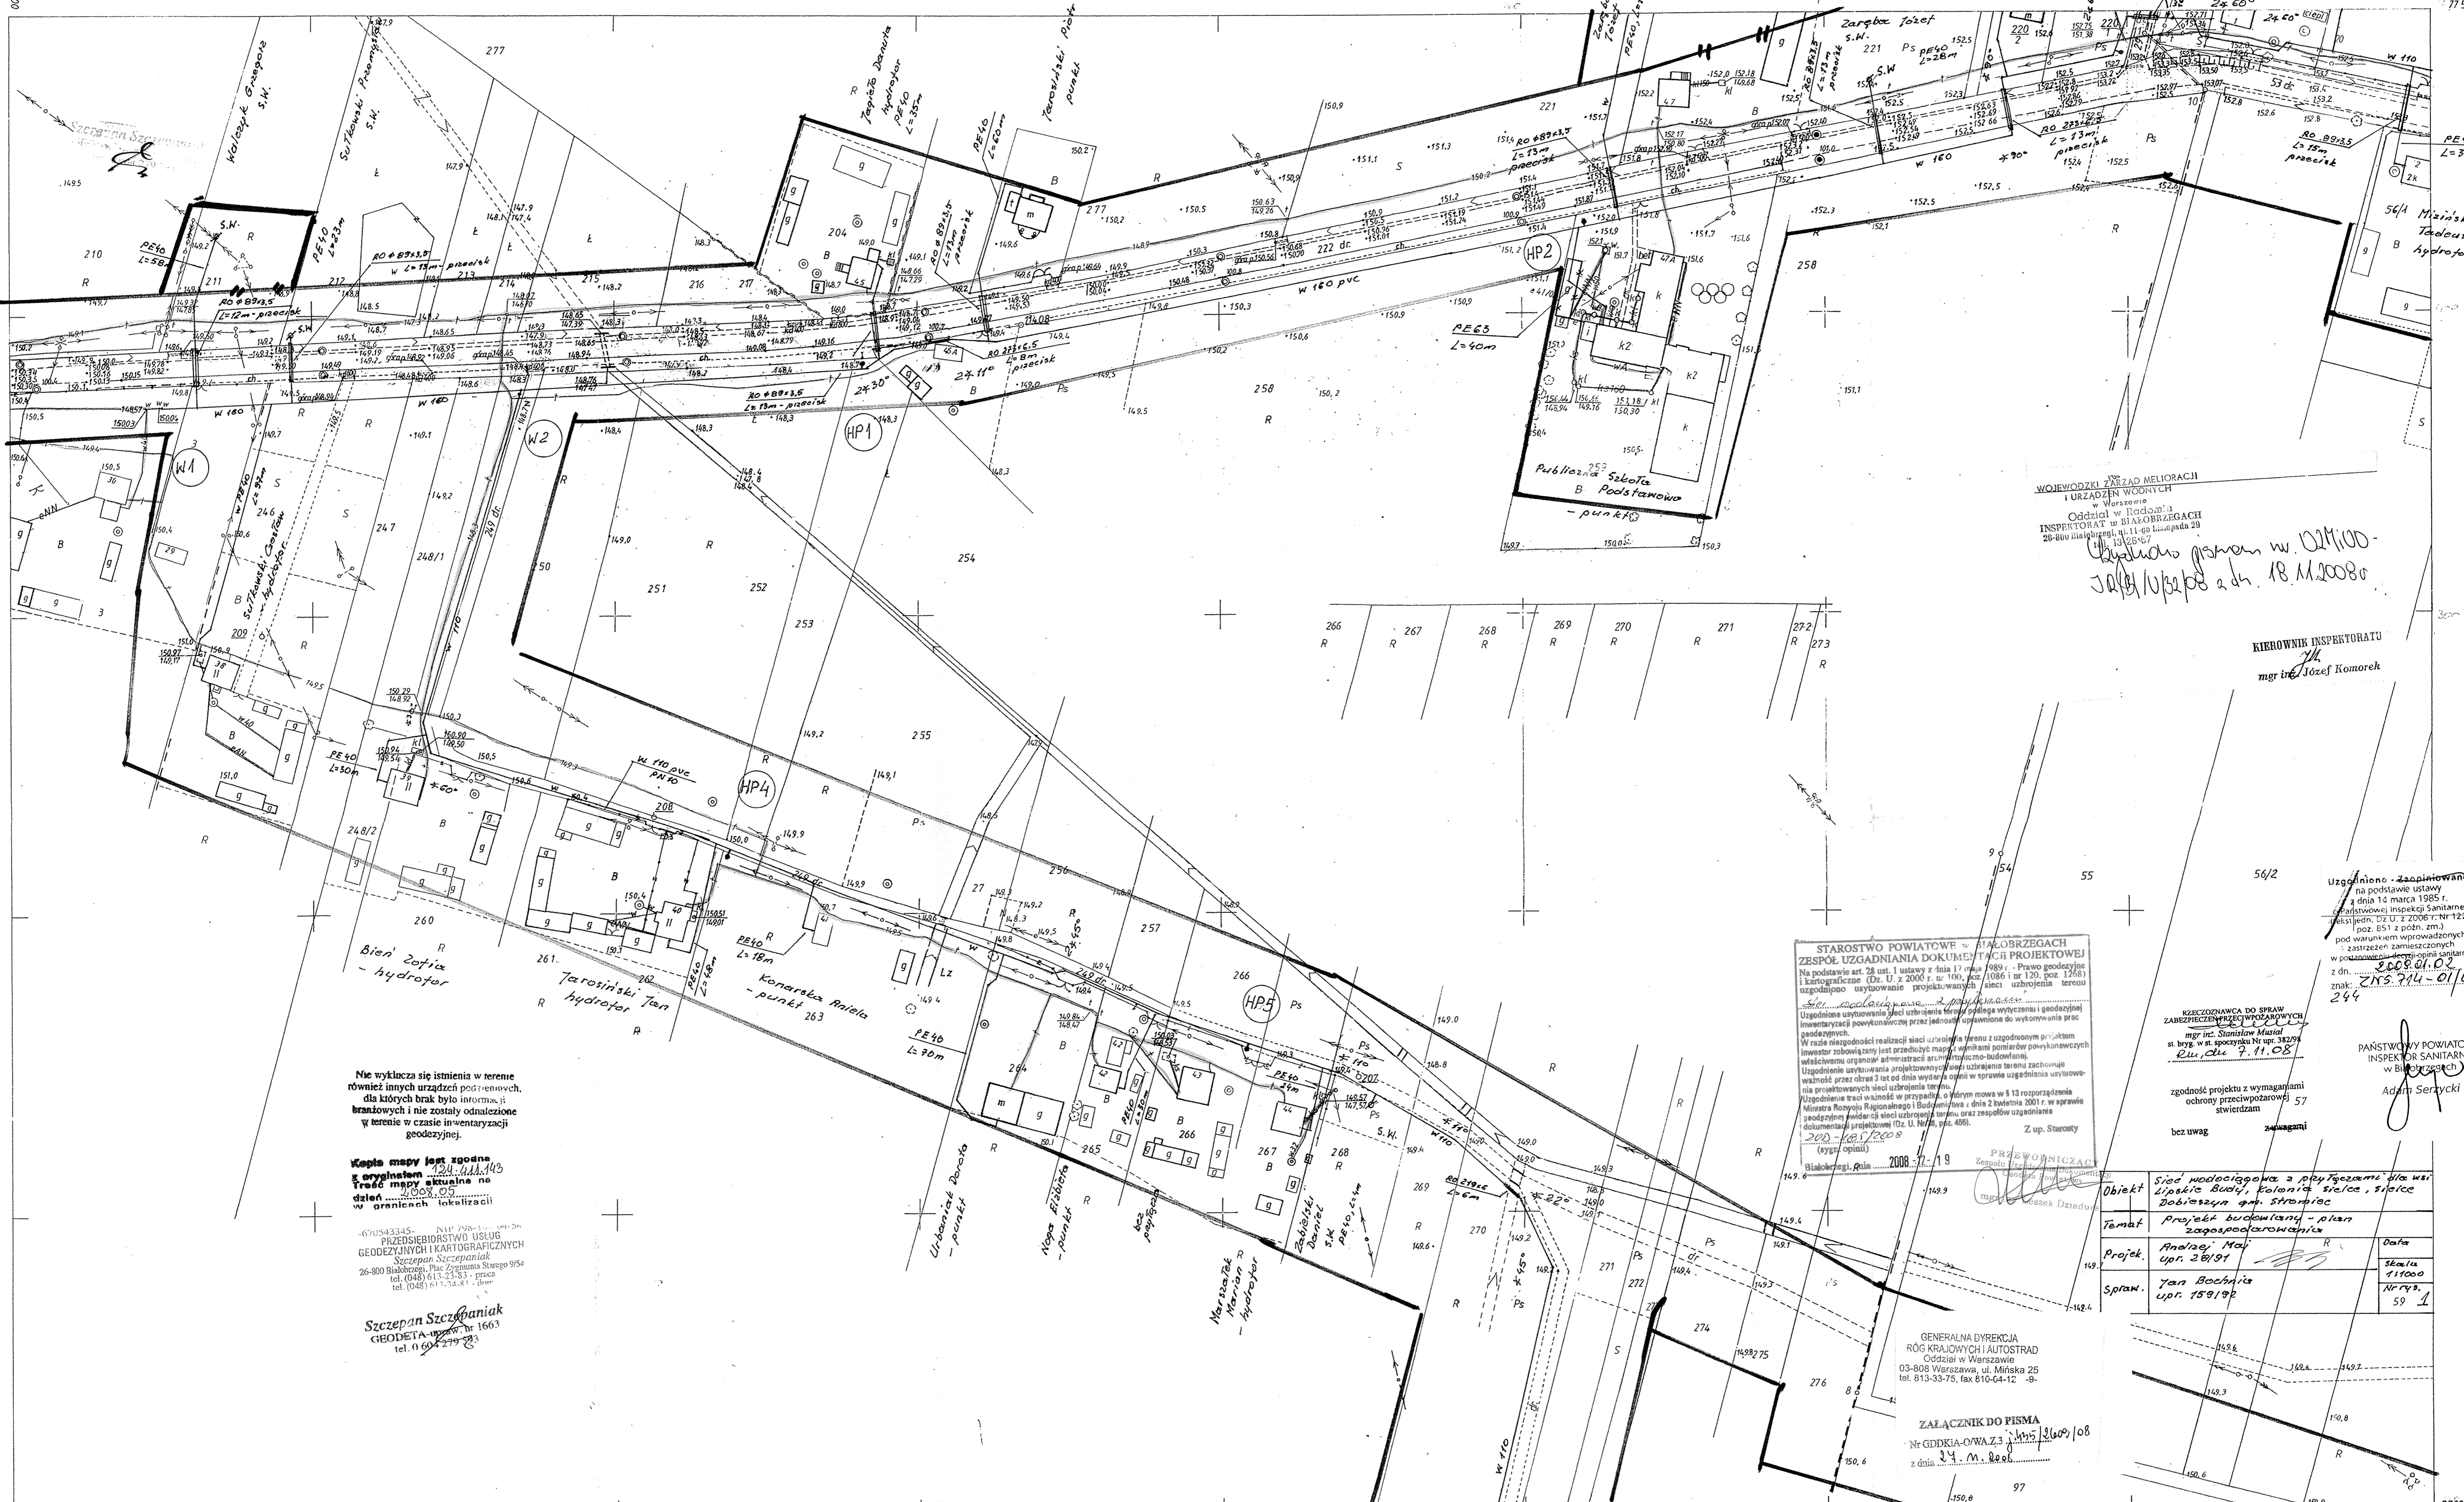

WOJEWÓDZKI ZARZĄD MELIORACJI
I URZĄDZEN WODNYCH
w Warszawie
INSPEKTORAT w Białobrzegach
28-800 Białobrzegi, ul. 11-go Listopada 29


KIEROWNIK INSPEKTORATU
J. Józef Komorek

STAROSTWO POWIATOWE w BIALOBRZEGACH
ZESPÓŁ UZGADNIANI DOKUMENTACJI PROJEKTOWEJ
Na podstawie art. 28 ust. 1 ustawy z dnia 17 maja 1989 r. - Prawo geodezyjne i kartograficzne (Dz. U. z 2000 r. nr 100, poz. 1036 i nr 129, poz. 1268)

Uzgodniono - zaakceptowano
na podstawie ustawy
z dnia 14 marca 1985 r.
- Prawo geodezyjne i
kartograficzne (Dz. U. z 2006 r. nr 122,
poz. 851 z późn. zm.)
pod warunkiem wprowadzenia zmian
z zastrzeżeniem zamieszczonych
w pozostawionej opinii sanitarniej
znak: ZNS.704-01/08
244

Rm. dn. 7.11.08

zgodność projektu z wymaganiami
ochrony przeciwpożarowej 57
stwierdzam
zawagami

Temat	Projekt budowlany - plan zagospodarowania	
Spraw.	Jan Bochnia	Nr rys. 59/1

GENERALNA DYREKCJA
ROG KRAJOWYCH AUTOSTRAD
Oddział w Warszawie
03-808 Warszawa, ul. Mińska 25
tel. 813-33-75, fax 810-04-12 - 8-


ZALĄCZNIK DO PISMA
Nr GDDKIA-OWA.3.1.125.360/08
z dnia 24.11.2008

nie wyklucza się istnienia w terenie
również innych urządzeń podziemnych,
dla których brak było informacji,
branżowych i nie zostały odnotowane
w terenie w czasie inwentaryzacji
geodezyjnej.

Kopie mapy jest zgodna
z oryginałem
w granicach lokalizacji

Szczepan Szczepaniak
GEODETA - inż. nr 1663

MAPA ZASADNICZA
Zatwierdzona w r. 1995 przez
PRZEDSIĘBIORSTWO USŁUG GEODEZYJNYCH
I KARTOGRAFICZNYCH SZ. SZCZEPANIAK
BIALOBRZEGI

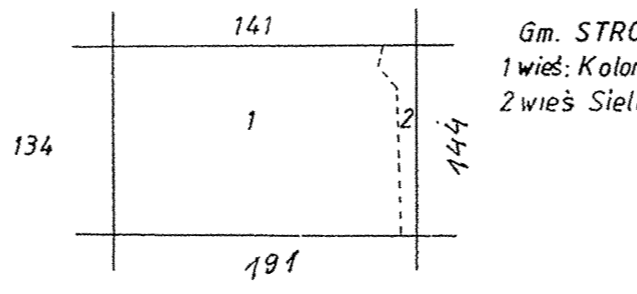

Gm. STROMIEC
1 wieś: Kolonia Sielce
2 wieś: Sielce

1317-8/95

124. 411.143
1:1000

STAROSTWO POWIATOWE
w BIALOBRZEGACH
Geodeta Powiatowy
Ośrodek Dokumentacji Geodezyjnej i Kartograficznej
W obszarze oznaczonym linią...
dokonano aktualizacji treści mapy zasadniczej...
dokumenty z pomiaru uzupełniono...
Niniejsza mapa może służyć do celów projektowych...
projektowane obszary budowlane wymagające pozwolenia
na budowę, podlegają wytyczeniu i inwentaryzacji
powykonawczej przez jednostki uprawnione do
wykonywania prac geodezyjnych...
Białobrzegi, dnia 2008.11.19