


STAROSTWO POWIATOWE w Białobrzegach  
 ZESPÓŁ UZGADNIANIĄ DOKUMENTACJI PROJEKTOWEJ  
 Dokumentacja projektowa (Dz. U. Nr 30, poz. 408).  
 200-168/2008  
 (tytuł opisowy)  
 2008-12-05  
 2008/08  
 Z up. Starosty  
 PRZEWODNICZĄCY  
 Zespołu Uzgodnień i Dokumentacji  
 mgr inż. Leszek Dziadura

WOJEWÓDZKI URZĄD OCHRONY ZABYTKÓW  
 W WARSZAWIE  
 Delegatura w Radomiu  
 26-600 Radom, ul. Zeromskiego 53  
 tel. 048/363-92-14, fax: 048/363-85-14

 Z up. MAZOWIECKIEGO WOJEWÓDZKIEGO KONSERWATORA ZABYTKÓW  
 mgr inż. Marek Figiel  
 Kierownik Delegatury w Radomiu

670230824 - NIP 142117  
 POWIATOWY ZARZĄD  
 DROG PUBLICZNYCH  
 DYREKTOR  
 Powiatowego Zarządu Dróg  
 Publicznych w Białobrzegach  
 Władysław Słoch

mgr inż. ANDRZEJ MAJ  
 Uprawnienia budowlane do projektowania  
 bez ograniczeń w specjalności  
 instalacyjno-mechanicznej w zakresie  
 sieci i urządzeń wodociągowych i  
 kanalizacyjnych  
 Nr upraw. 28/81

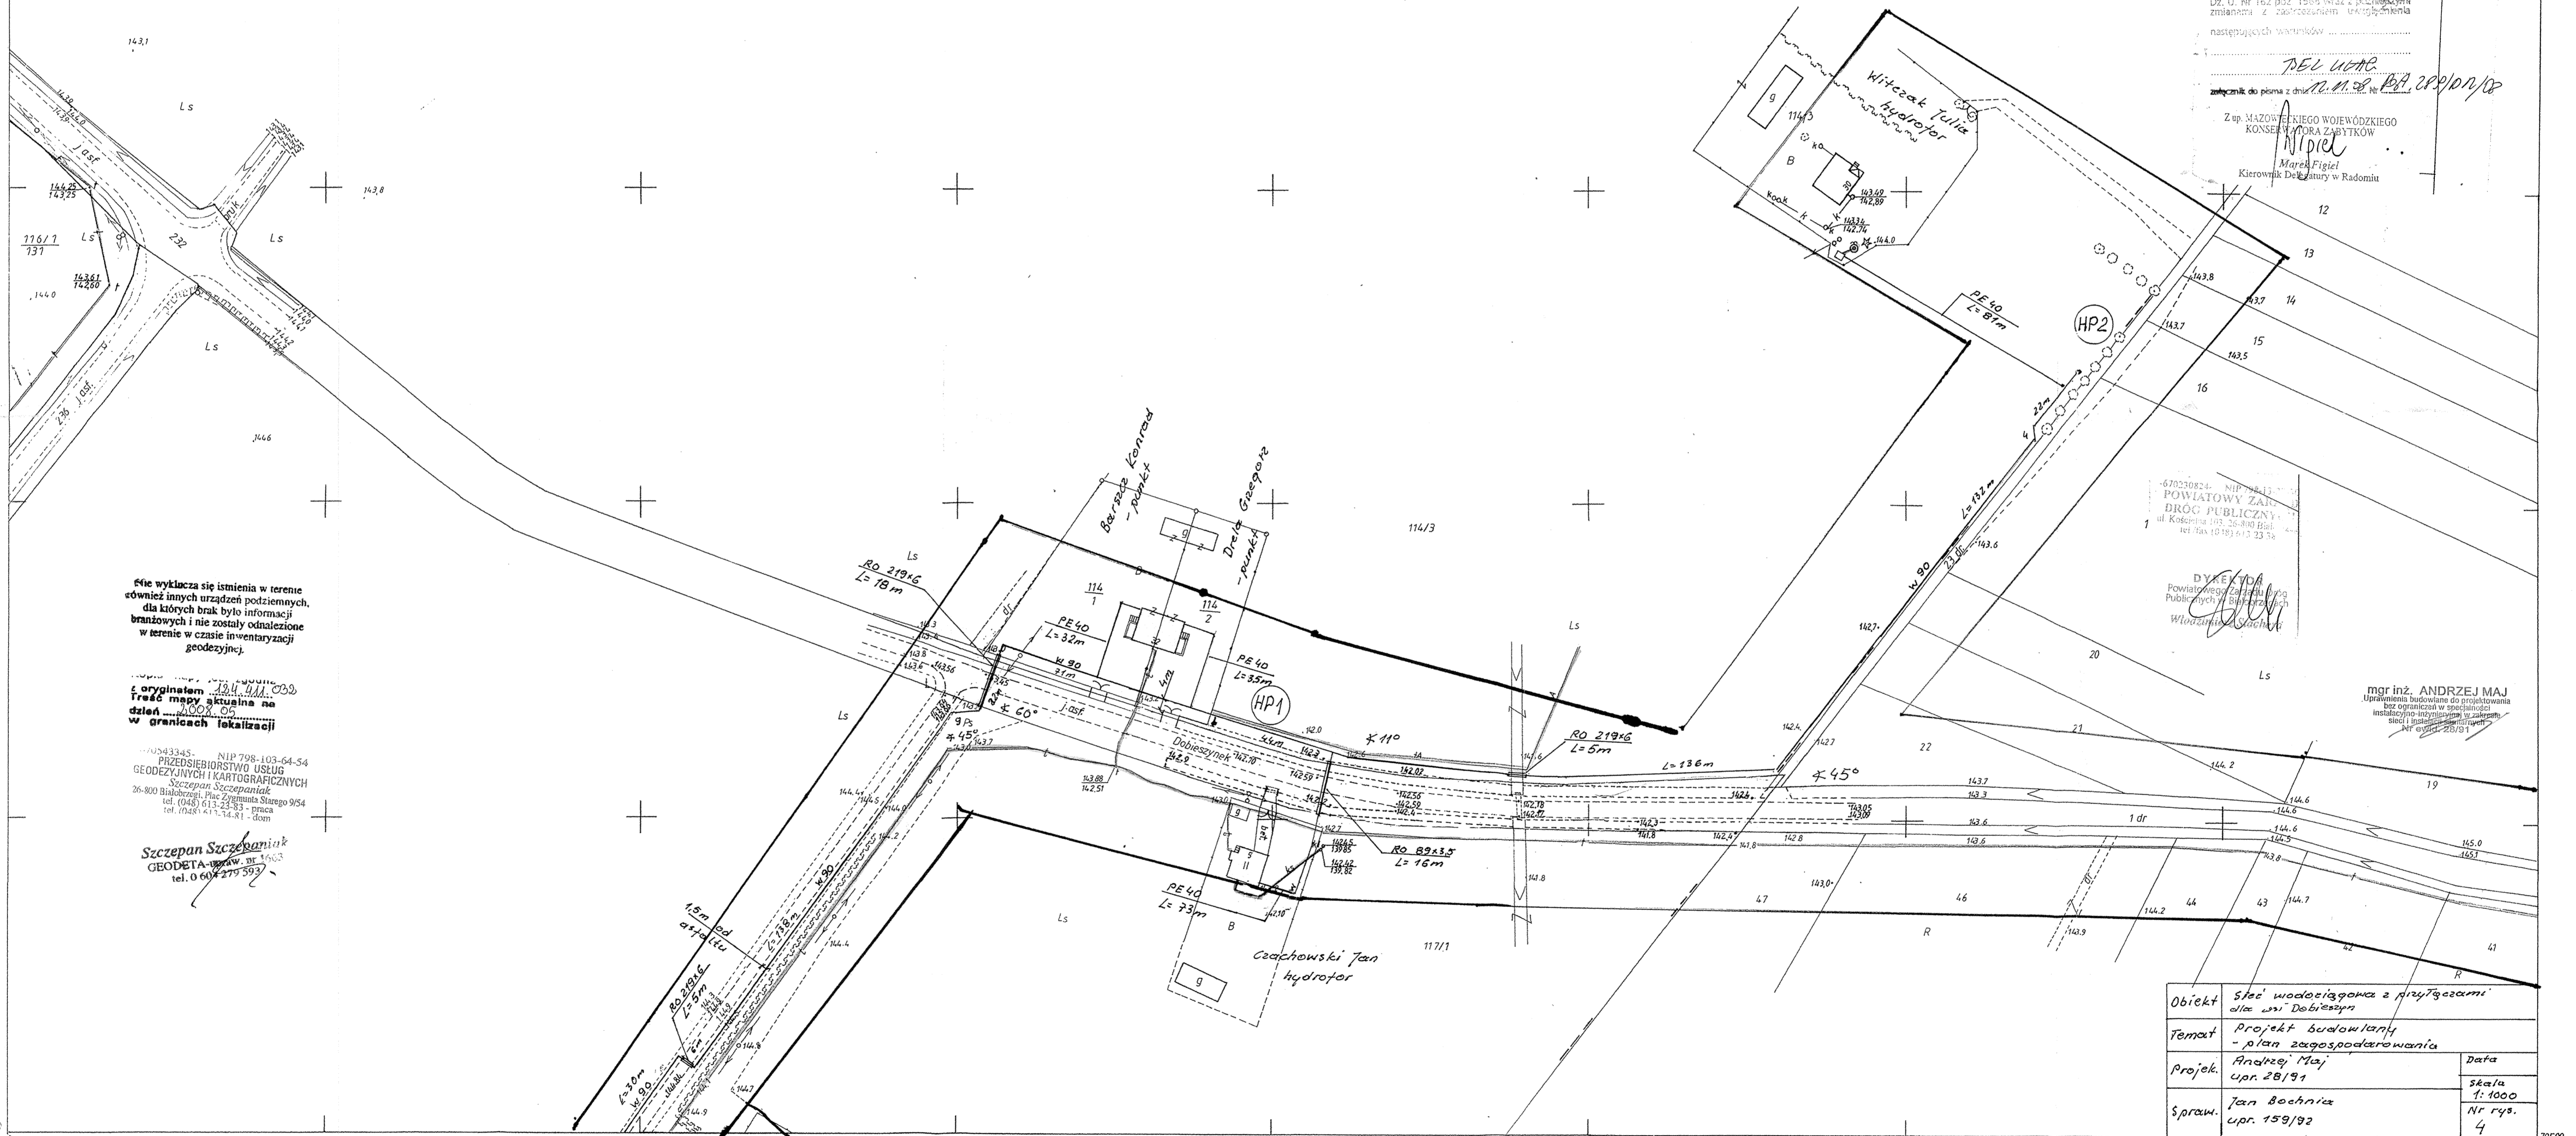


Site wyklucza się istnienia w terenie  
 również innych urządzeń podziemnych,  
 dla których brak było informacji  
 branżowych i nie zostały odnotowane  
 w terenie w czasie inwentaryzacji  
 geodezyjnej.

 w granicach lokalizacji  
 PRZEDSIĘBIORSTWO USŁUG  
 GEODEZYJNYCH I KARTOGRAFICZNYCH  
 Szczepan Szczepaniak  
 26-800 Białobrzegi, Plac Zygmunta Starego 9/54  
 tel. (048) 613-23-53 - pracownia  
 tel. (048) 613-74-81 - dom

Szczepan Szczepaniak  
 GEODETA w.w. nr 1603  
 tel. 0 60 279 5937

MAPA ZASADNICZA  
 Założona w r. 1995 przez  
 ZAKŁAD USŁUG GEODEZYJNYCH  
 JAN ZASÓWSKI

124.411.032  
 1:1000  
 F-

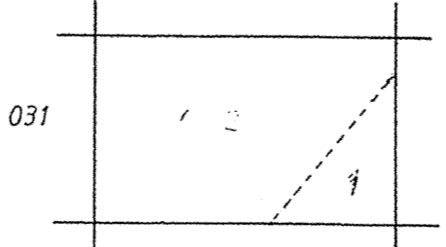

Gm. STROMIEC woj. radomskie  
 1. wś Dobieszyn, Osada Grabowy Las  
 2 obręb: Grabowy Las

WOJEWÓDZKI OŚRODEK DOKUMENTACJI  
 GEODEZYJNEJ I KARTOGRAFICZNEJ  
 w Radomiu  

