Gm. STROMIEC woj.radomskie

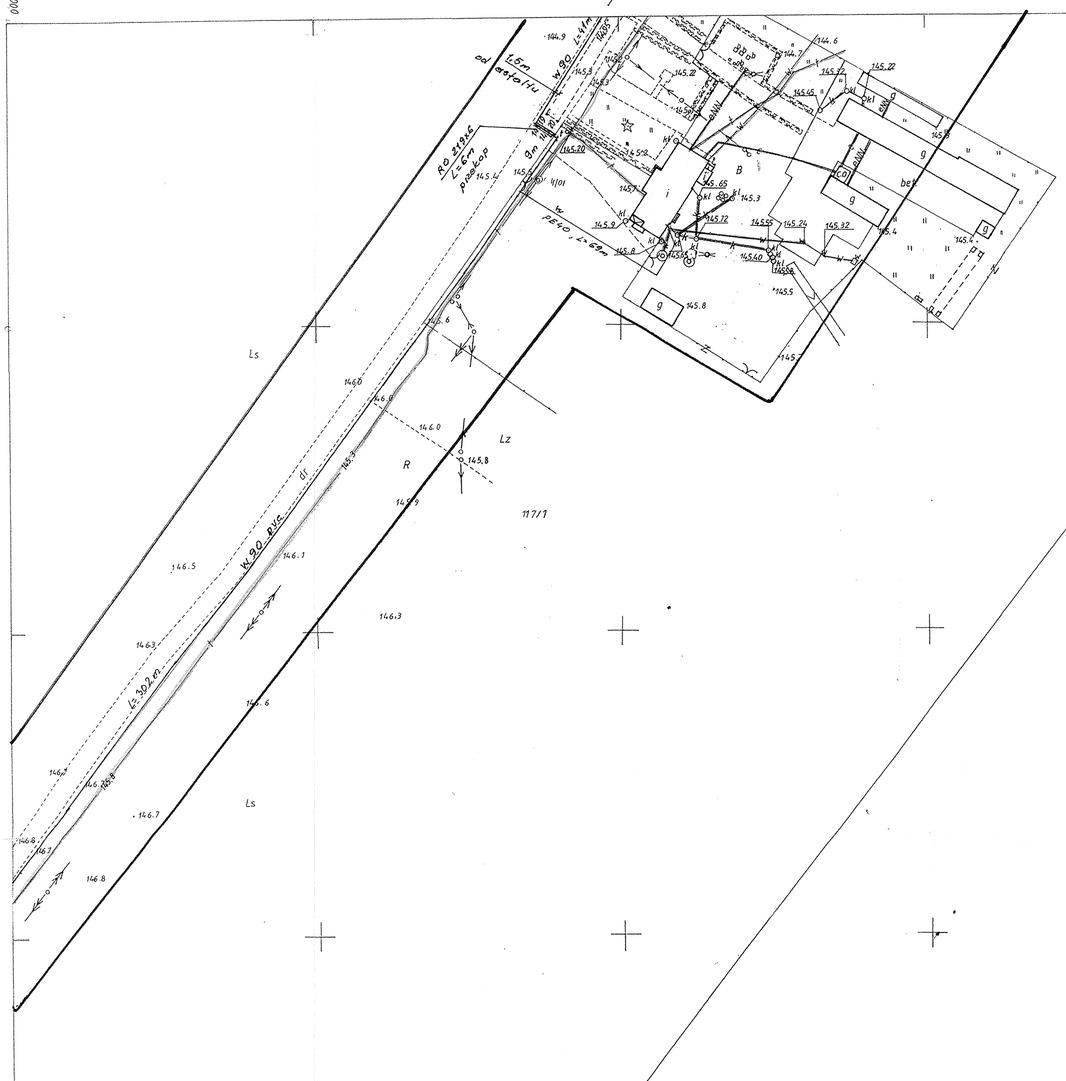

Nie wyklucza się istnienia w terenie również innych urządzeń podziemnych, dla których brak było informacji branżowych i nie zostały odnalezione w terenie w czasie inwentaryzacji geodezyjnej.

Kopia mapy jest zgodna z oryginałem .124.411.034
Treść mapy aktualna na dzień ....2008.05.....
w granicach lokalizacji

6703343345 NIP 798-103-64-54
PRZEDSIĘBIORSTWO USŁUG GEODEZYJNYCH I KARTOGRAFICZNYCH
Szczepan Szczepaniak
26-800 Białobrzegi, Plac Zygmunta Starego 9/54
tel. (048) 613-25-83 - praca
tel. (048) 613-54-81 - dom

Szczepan Szczepaniak
GEODETA-uprawn. nr 1663
tel. 0 604 [illegible]93

WOJEWÓDZKI URZĄD OCHRONY ZABYTKÓW
W WARSZAWIE
Delegatura w Radomiu
26-600 Radom, ul. Żeromskiego 53
tel. 048/363-92-14, fax: 048/363-85-14

Zatwierdzam ze stanowiska konserwatorskiego na podstawie ustawy z dnia 23 [illegible] 2003 r. Dz. U. Nr 162 poz. 1568 wraz z późniejszymi zmianami z zastrzeżeniem następujących warunków .....
DEL UDAC.
załącznik do pisma z dnia 12.11.08 Nr BA.229/02/08

Z up. MAZOWIECKIEGO WOJEWÓDZKIEGO KONSERWATORA ZABYTKÓW
Marek Figiel
Kierownik Delegatury w Radomiu

STAROSTWO POWIATOWE w RADOMIU
ZESPÓŁ UZGADNIANIA DOKUMENTACJI PROJEKTOWEJ
Na podstawie art. 28 ust. 1 ustawy z dnia 7 maja 1989 r. - Prawo geodezyjne i kartograficzne (Dz. U. z 2005 r. Nr 240, poz. 1981 z p. 7.20, poz. 1968) uzgadnia się użytkowanie projektowanej sieci uzbrojenia terenu
sieć wodociągowa z przyłączami
Uzgodnione użytkowanie sieci uzbrojenia terenu podlega wytyczeniu i geodezyjnej inwentaryzacji powykonawczej po czym jednostka uprawniona do wykonywania prac geodezyjnych.
W razie niezgodności realizacji sieci uzbrojenia terenu z rozdzielnym projektem inwestor zobowiązany jest do uzyskania mapy zawierającej korektury powykonawcze właściwego organu administracji architektoniczno-budowlanej.
Uzgodnienie użytkowania projektowanych sieci uzbrojenia terenu zachowuje ważność przez okres 3 lat od dnia wydania opinii w sprawie uzgadniania usytuowania projektowanych sieci uzbrojenia terenu.
Uzgodnienia traci ważność w przypadku, o którym mowa w § 13 rozporządzenia Ministra Rozwoju Regionalnego i Budownictwa z dnia 2 kwietnia 2001 r. w sprawie geodezyjnej ewidencji sieci uzbrojenia terenu oraz zasobów uzgadniania dokumentacji projektowej (Dz. U. Nr 38, poz. 455).
200-166/2008
(sygn. opinii)
Z up. Starosty
Białobrzegi, dnia 2008-12-05
PRZEWODNICZĄCY
Zespołu Uzgadniania Dokumentacji
Geodeta Powiatowy
mgr inż. Leszek Dziadura
2174/08

mgr inż. ANDRZEJ MAJ
Uprawnienia budowlane do projektowania bez ograniczeń w specjalności instalacyjno-inżynieryjnej w zakresie sieci i instalacji sanitarnych
Nr ewid. 28/91

Obiekt	Sieć wodociągowa z przyłączami dla wsi Dobieszyn
Temat	Projekt budowlany - plan zagospodarowania
Projekt	Andrzej Maj upr. 28/91 — Data
Sprawd.	Jan Bochnia upr. 159/92 — Skala 1:1000 — Nr rys. 3

STAROSTWO POWIATOWE w Białobrzegach
Geodeta Powiatowy
Ośrodek Dokumentacji Geodezyjnej i Kartograficznej
W obszarze oznaczonym linią [illegible] dokonano aktualizacji treści mapy zasadniczej.
Dokumenty z pomiaru uzupełniającego przyjęto do zasobu powiatowego w dniu 2008-07-11
i zaewidencjonowano pod nr 124-31266/1
Niniejsza mapa może służyć do celów projektowych.
Projektowane obiekty budowlane wymagające pozwolenia na budowę podlegają wytyczeniu i inwentaryzacji powykonawczej przez jednostki uprawnione do tych czynności wykonywania prac geodezyjnych.
Białobrzegi, dnia 2008-07-11
mgr inż. Leszek Dziadura
GEODETA POWIATOWY

WOJEWÓDZKI OŚRODEK DOKUMENTACJI [illegible]
1998-12-30 13/7-8/98-1
Z up. WOJEWODY
mgr inż. Elżbieta Kie[illegible]
st. insp. wojewódzki

MAPA ZASADNICZA

Założona w r. 1998 przez
ZAKŁAD USŁUG GEODEZYJNYCH
JAN ZASOWSKI

Kierownik Zakładu: mgr. inż. Jan Zasowski dn. 9811.04

124.411.034
1:1000
F-

	032	
033		043
	082	

Gm. STROMIEC woj. radomskie
Obręb: Grabowy Las

79000 44000 79500 44800